




DETTAGLIO STAZIONI DI SOLLEVAMENTO E
GRIGLIATURA 1:50

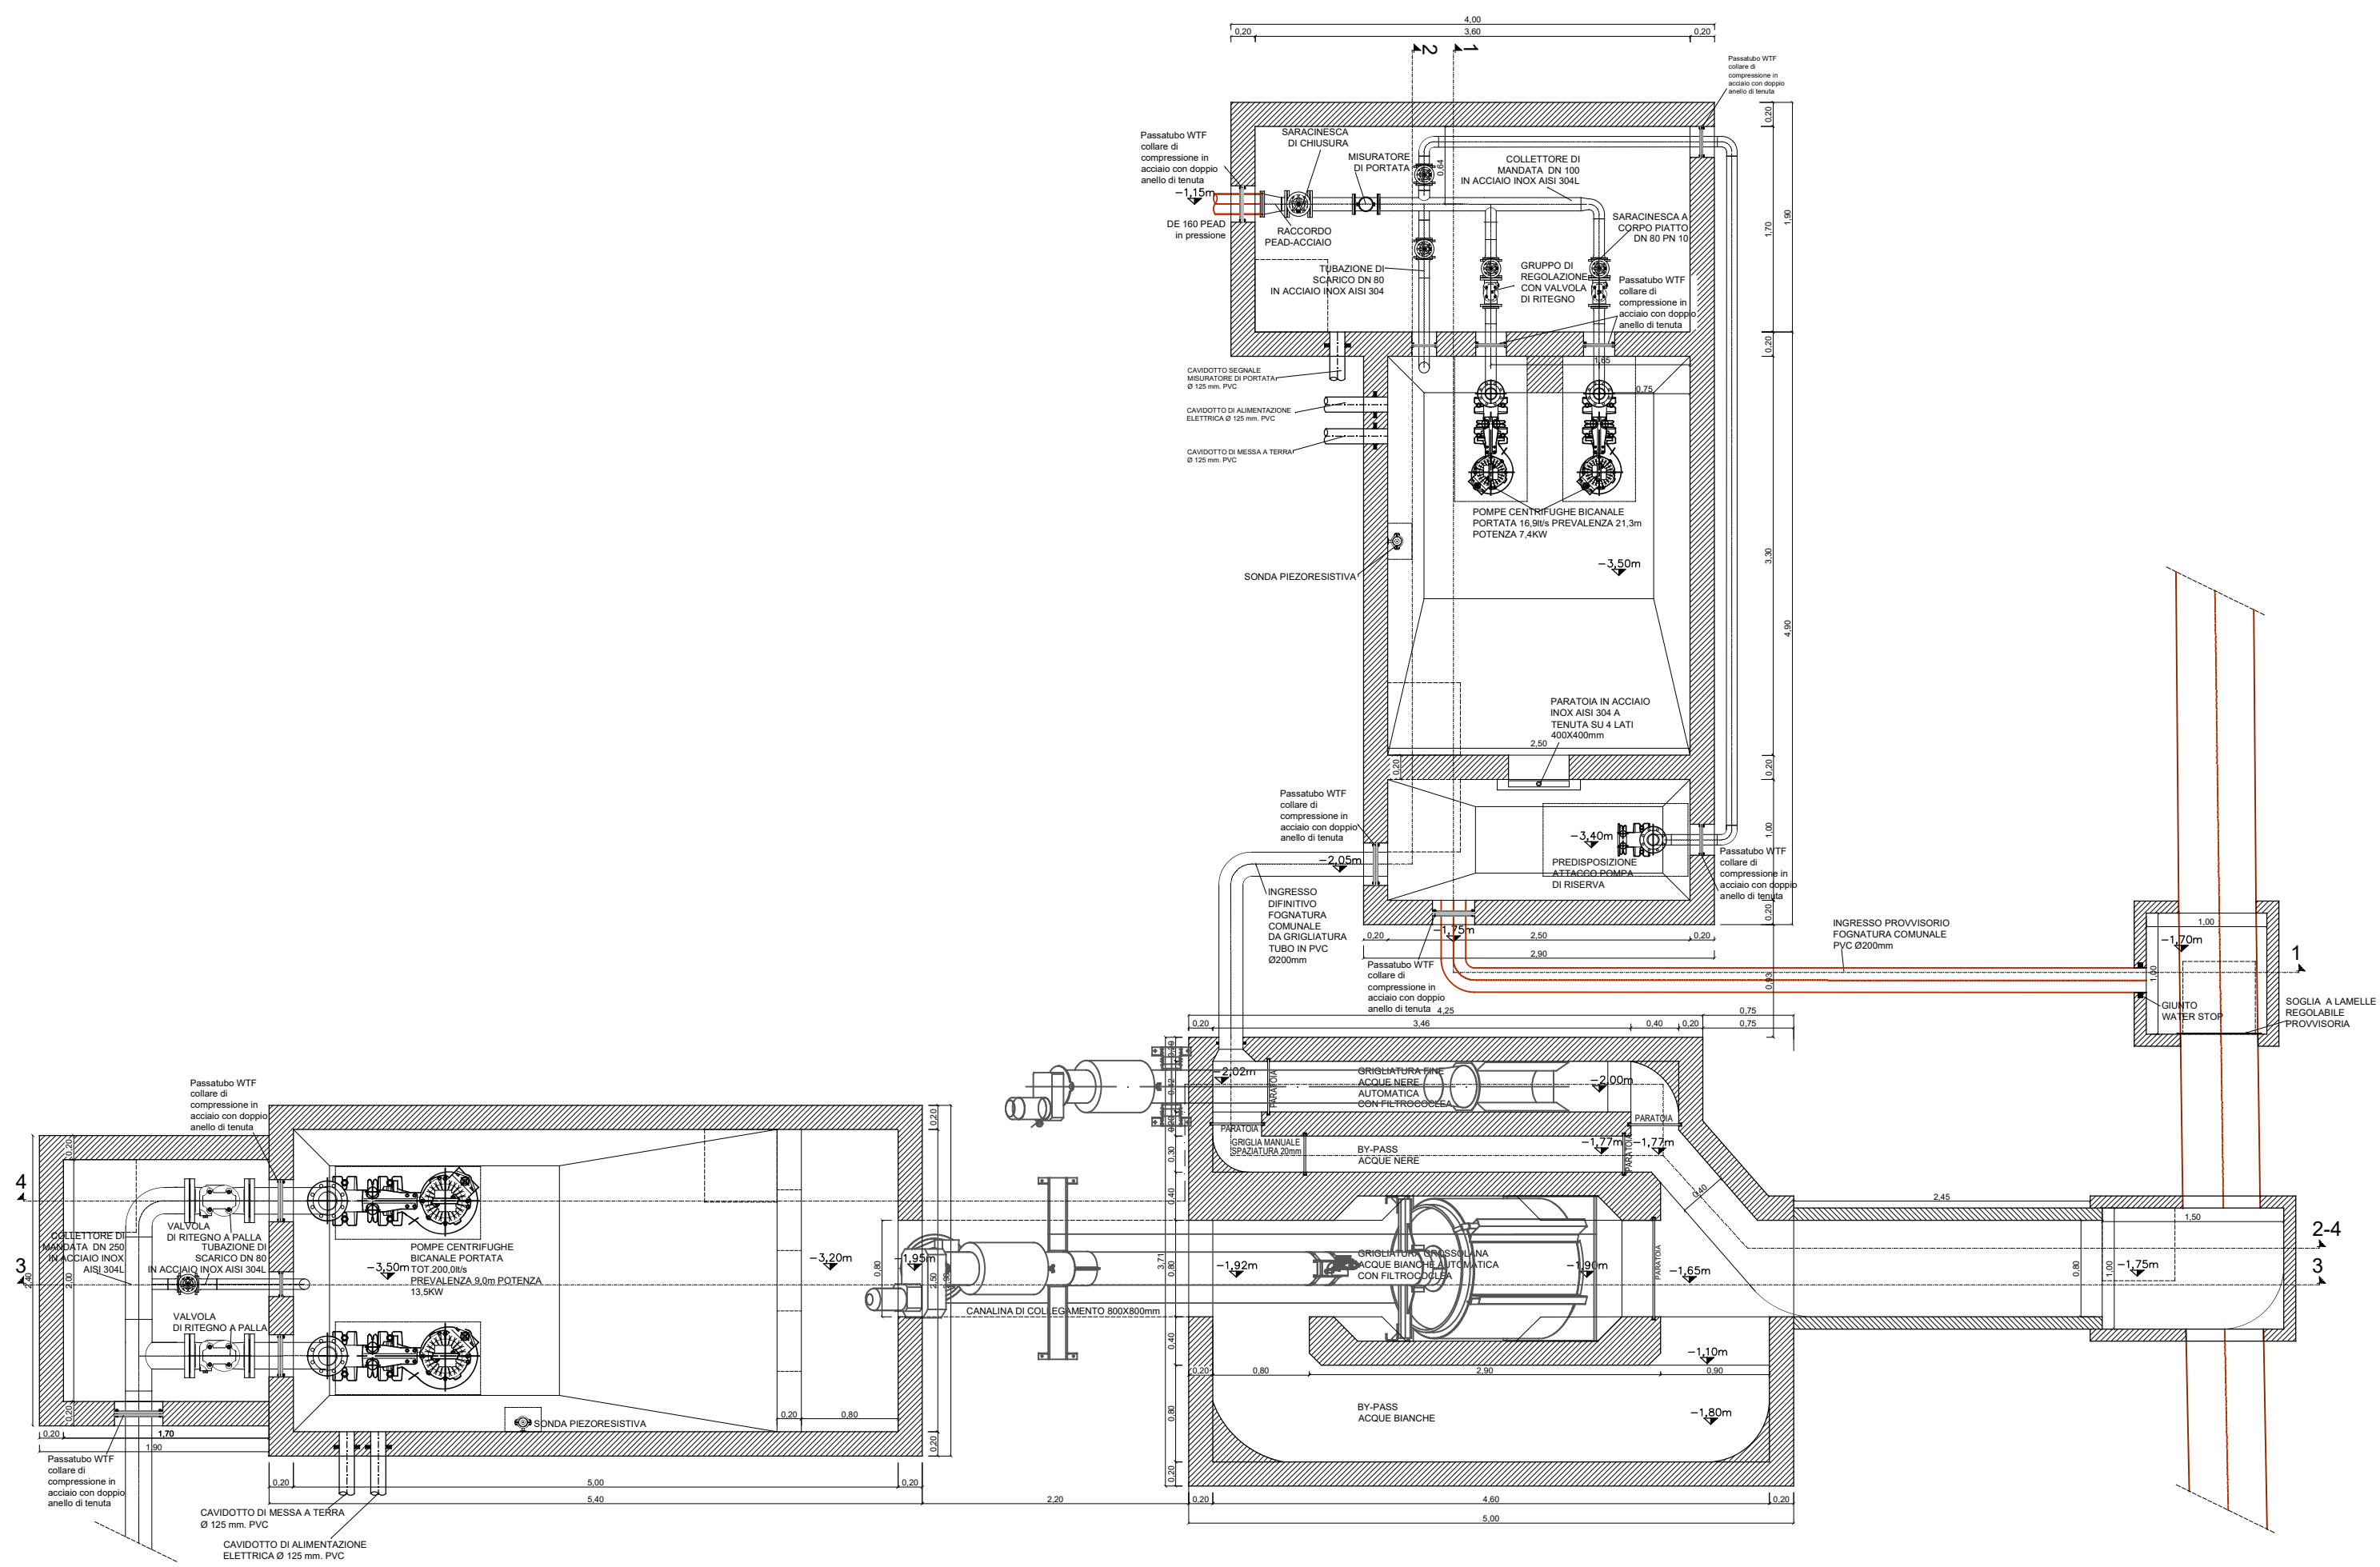


SEZIONE 2-2 1:50

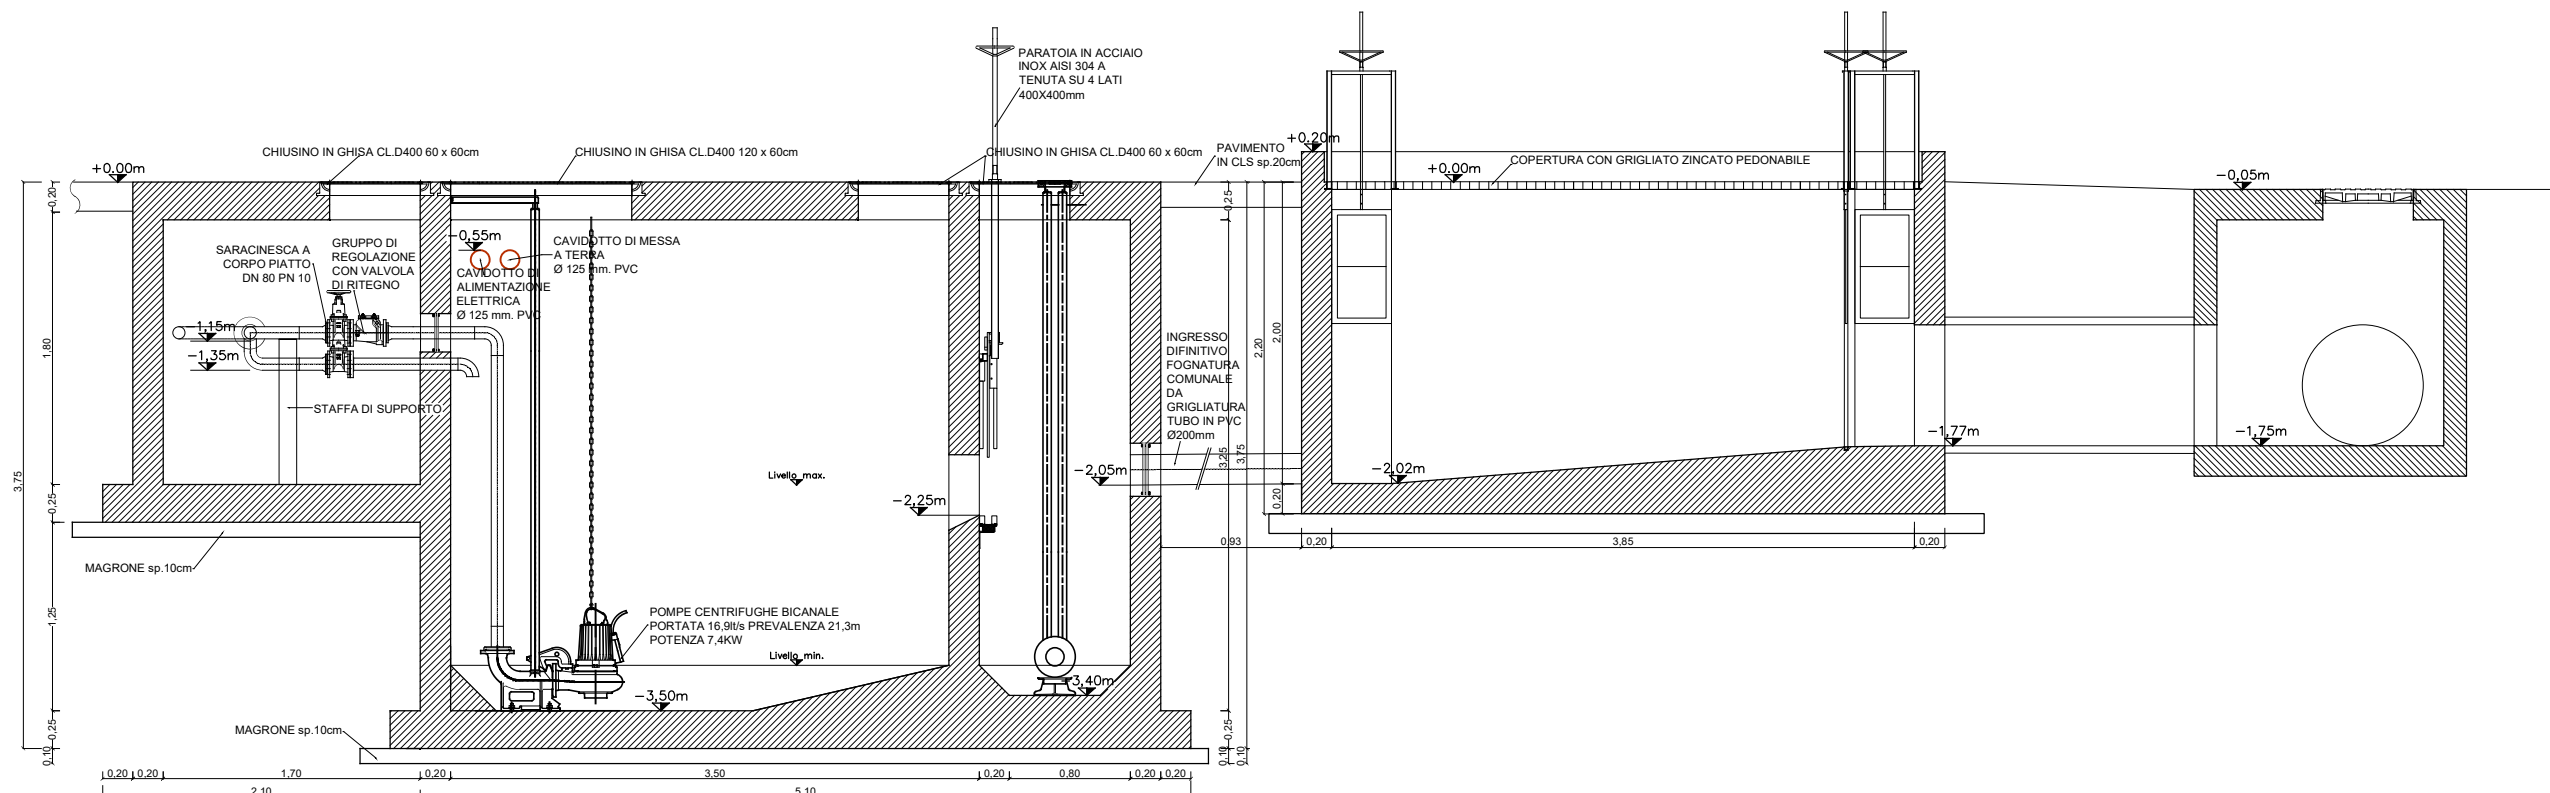


SEZIONE 3-3 1:50

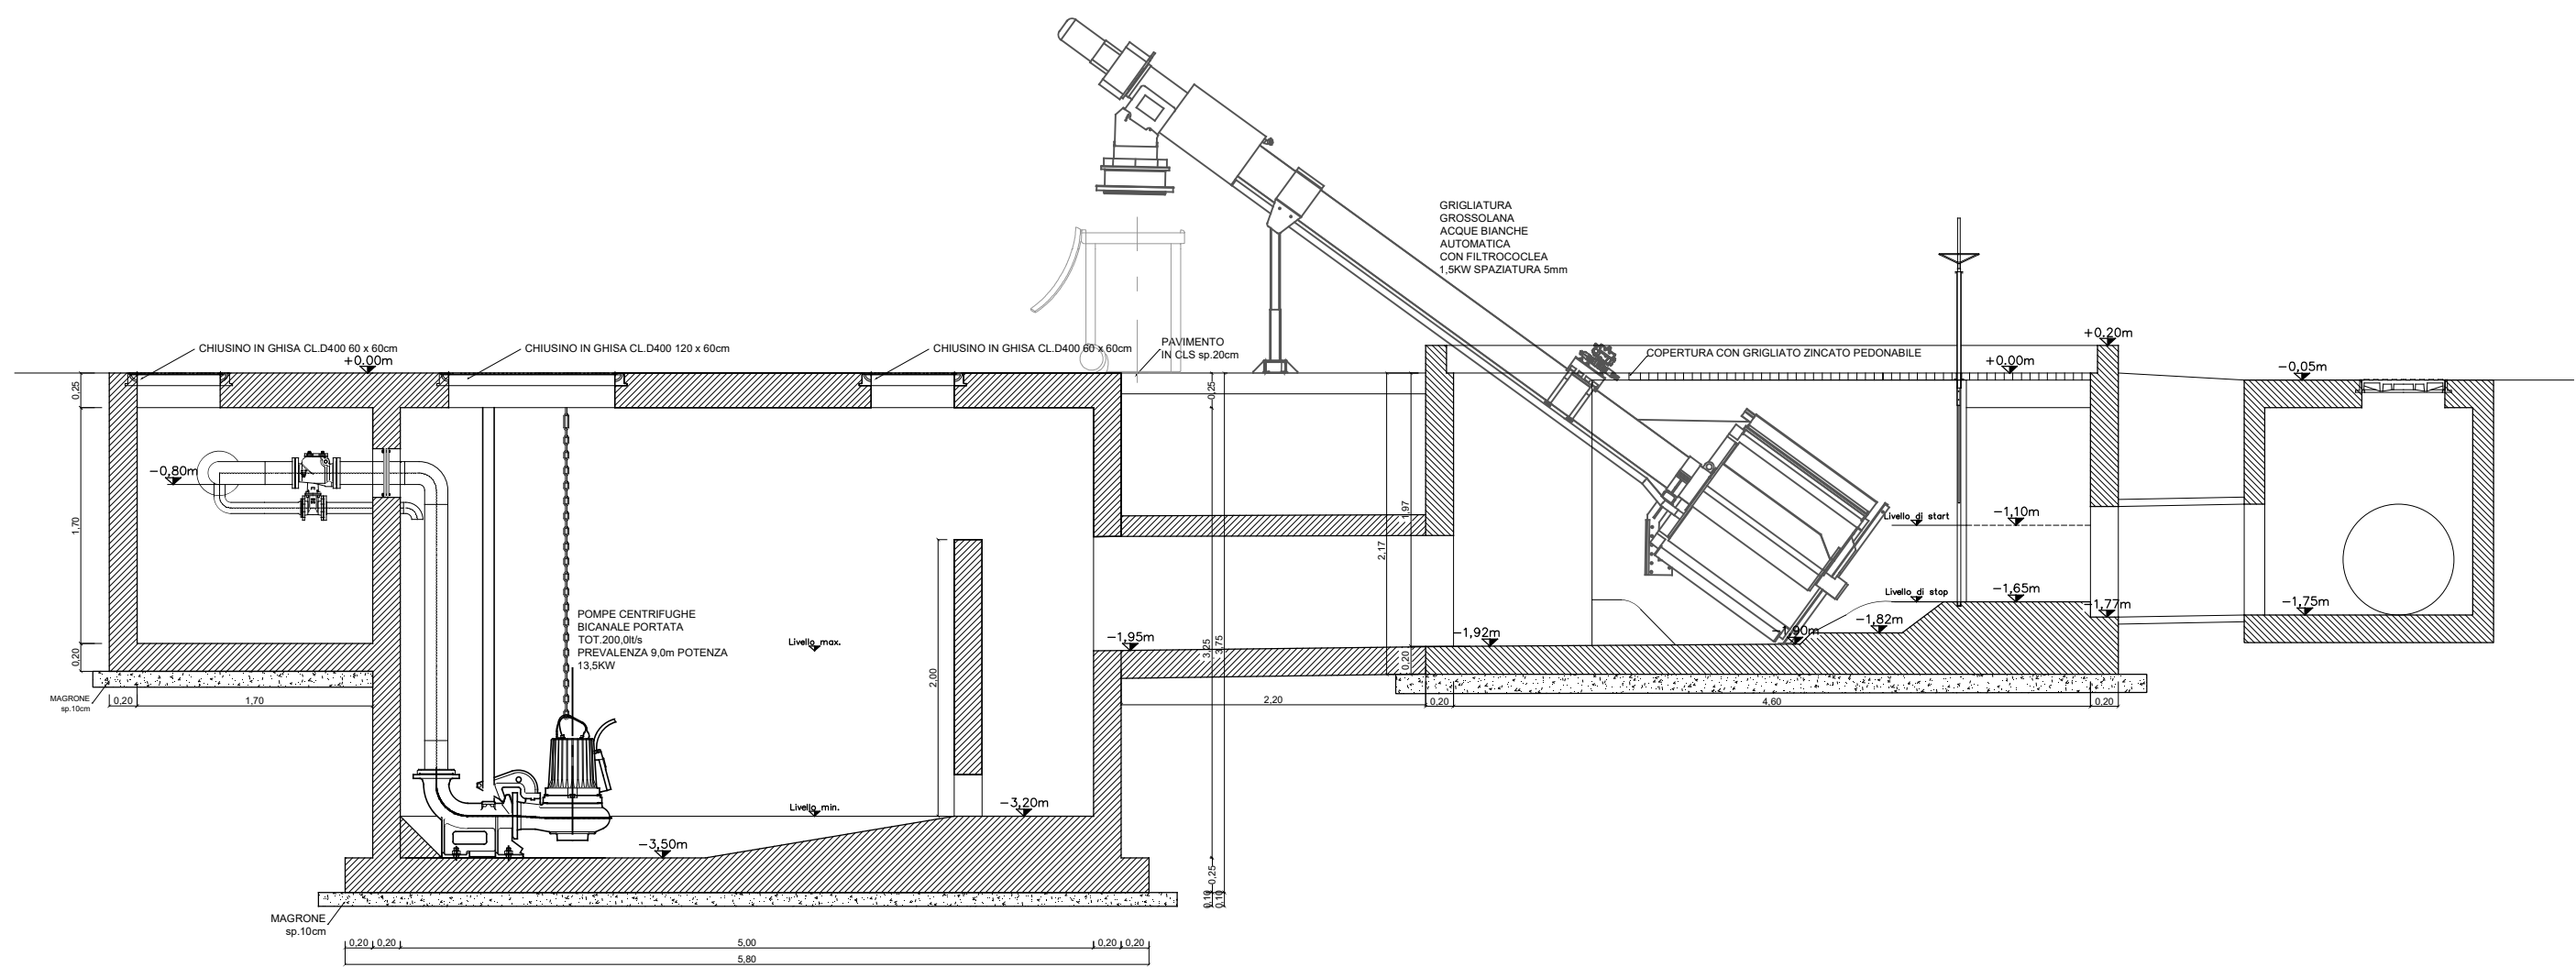



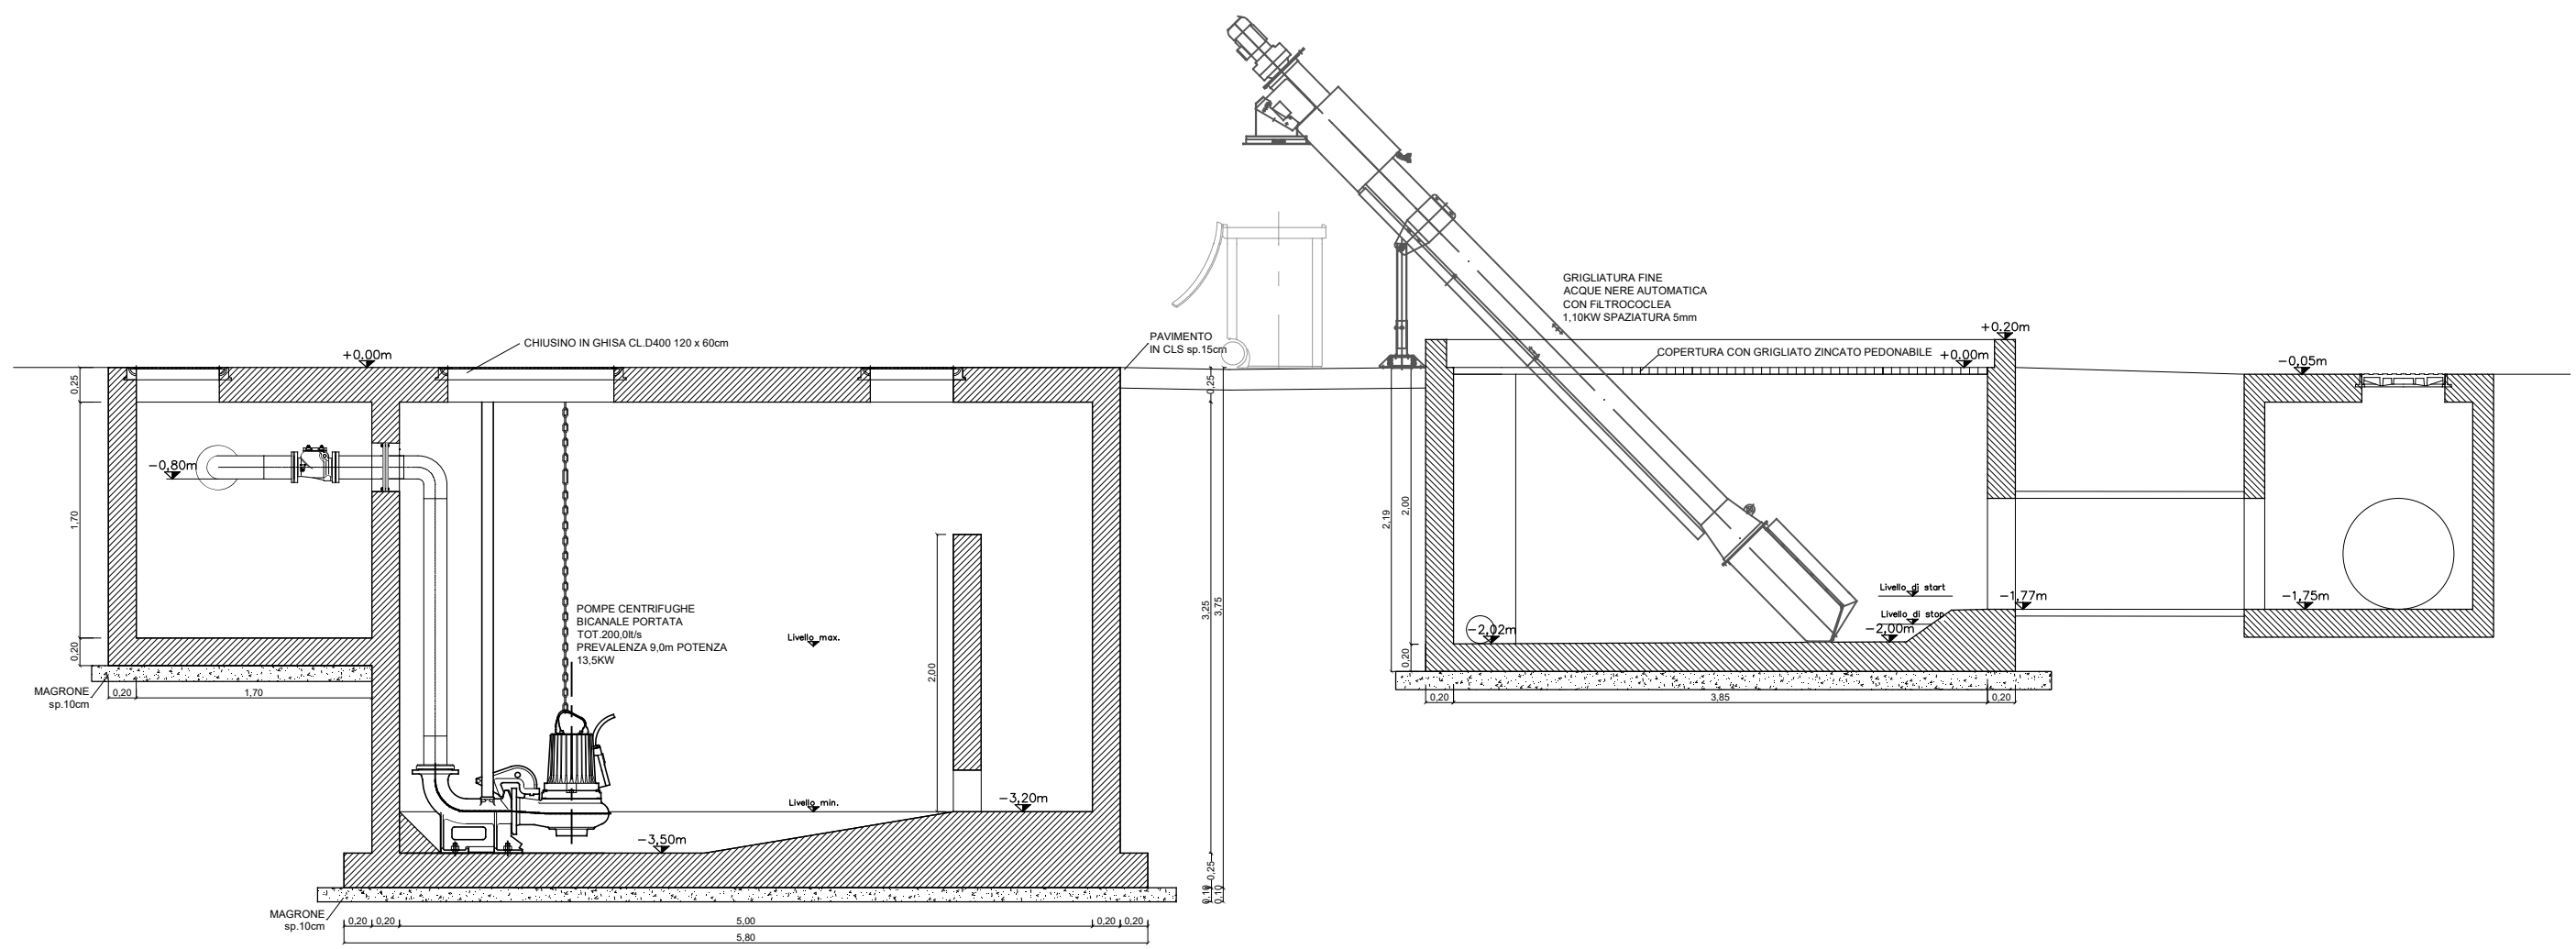



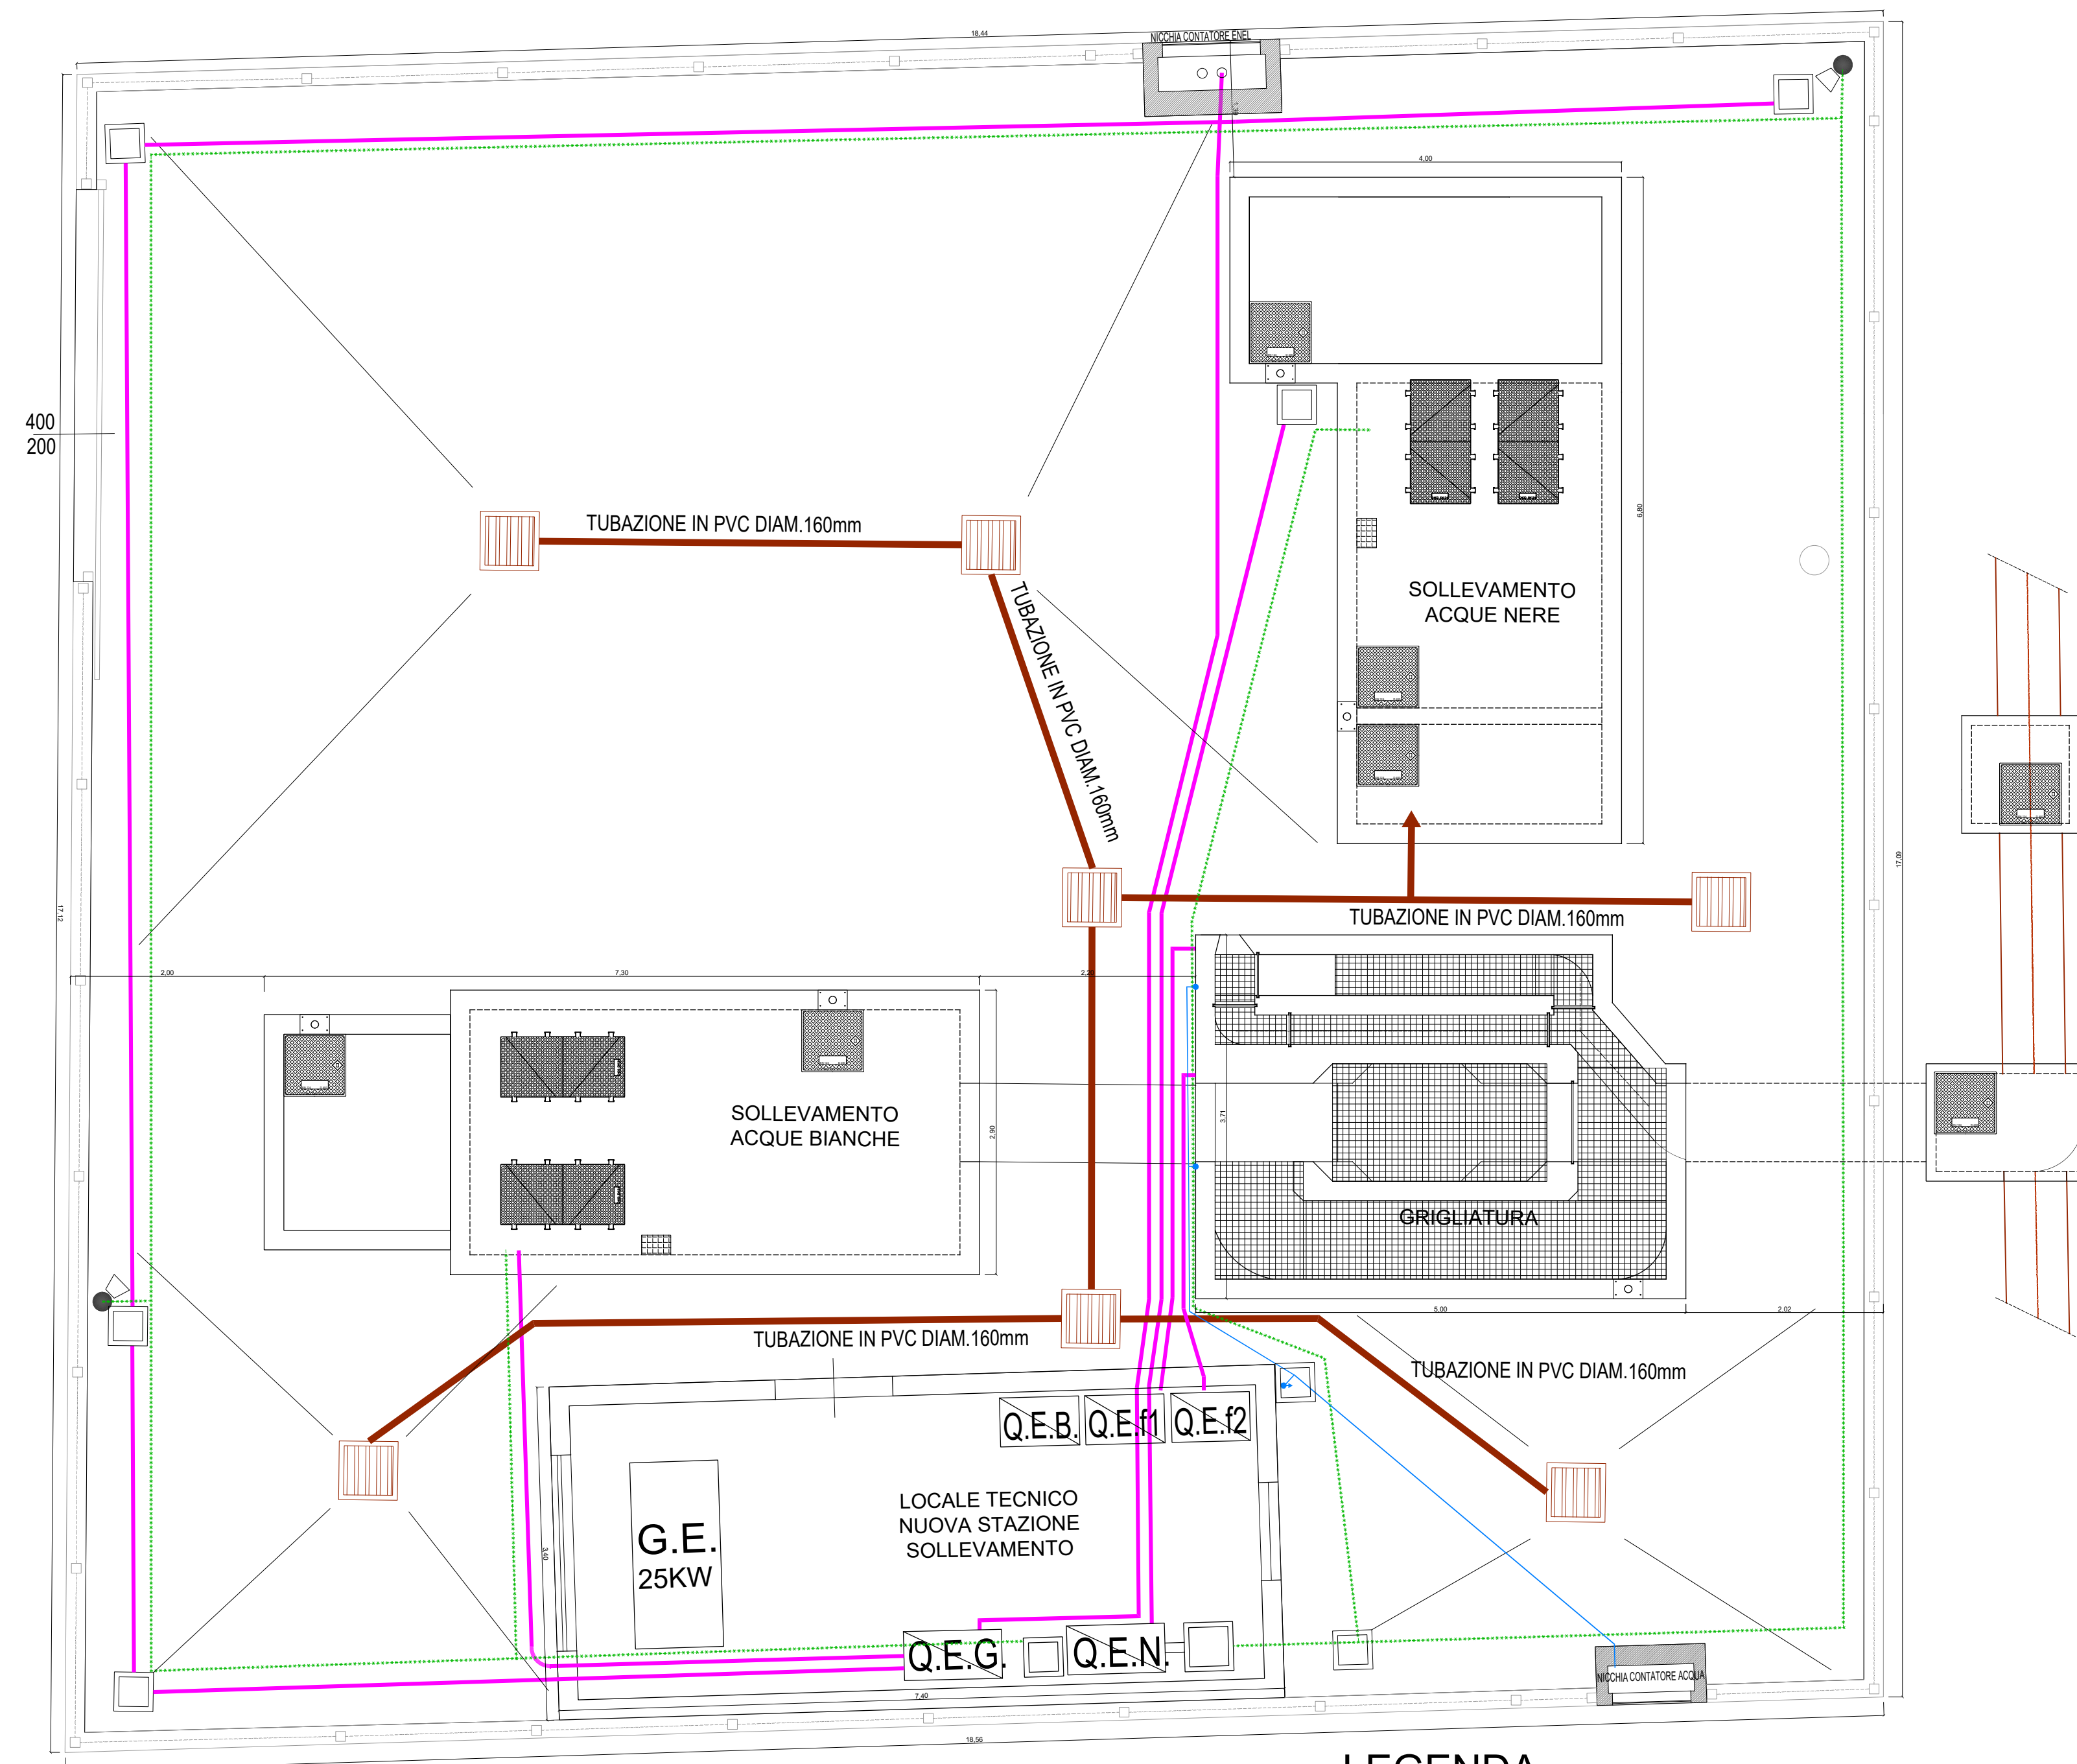




 
 
SEZIONE 4-4 1:50




PIANTA DI DETTAGLIO 1:50




LEGENDA

-  PAVIMENTAZIONE IN CLS sp.20cm ELICOTTERATO AL QUARZO
-  REVENIMENTO PERIMETRALE IN ELEMENTI GRIGIATI ZINCATI h.150cm CON MURETO IN CLS H.50cm
-  POZZETTI 50x50 CON CHIUSINO IN GHISA PER ILLUMINAZIONE ESTERNA
-  CALO DI ILLUMINAZIONE H.8m CON LAMPADE A LED 60w PLINTO IN CLS PREFABBRICATO
-  PAVOZZI CORRUGATI A DOPPIA PARETE Ø125mm PER IMPIANTO ELETTRICO
-  RETE DI TERRA IN CORDA NUDA DI C 50mmq CON DISPERSORI AL T.3hm INFISSI
-  LINEA DI RACCOLTA ACQUE PIAZZALE CON TUBI IN PZV Ø160mm S80 CON CAPPA IN CLS
-  POZZETTI IN CLS CON CHIUSINO IN GHISA CLS D.400 PER RETE RACCOLTA ACQUE
-  NICCHIA CONTATORE ENEL
-  ATTACCO A PIASTRA PER SISTEMA ANCORAGGIO ANTICADUTA A GRU
-  LINEA DISTRIBUZIONE ACQUA PEAD 1 1/2"
-  PUNTO ACQUA A PARETE CON RUBINETTO E SCARICO A POZZETTO
-  PUNTO ACQUA PER FILTROCCOLEE

SEZIONE 1-1 1:50

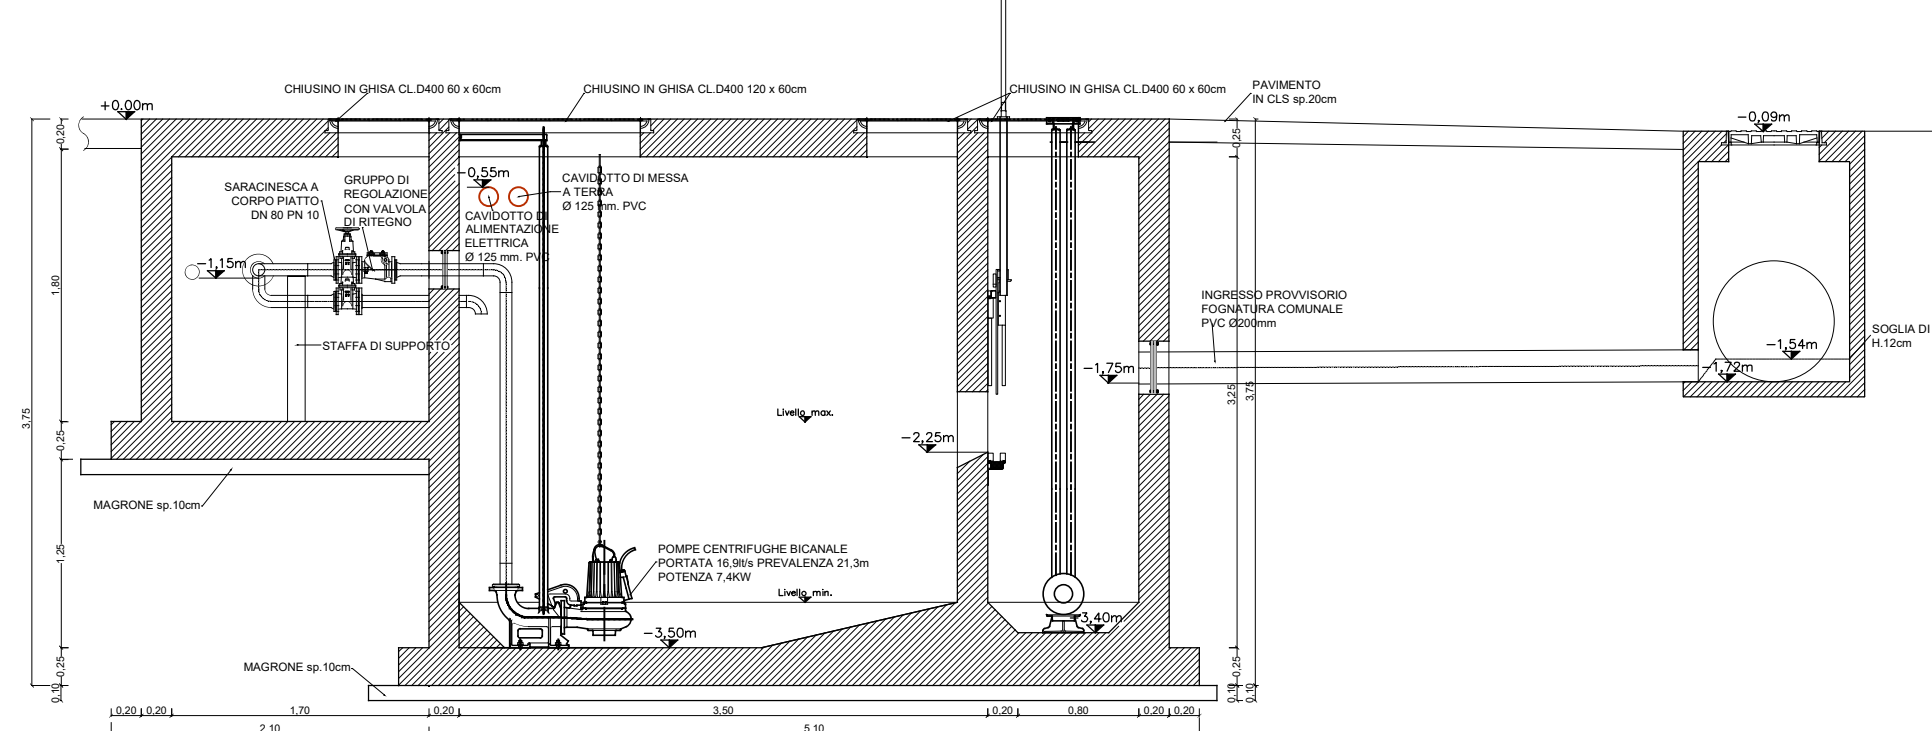

DETTAGLIO LOCALE QUADRI 1:50

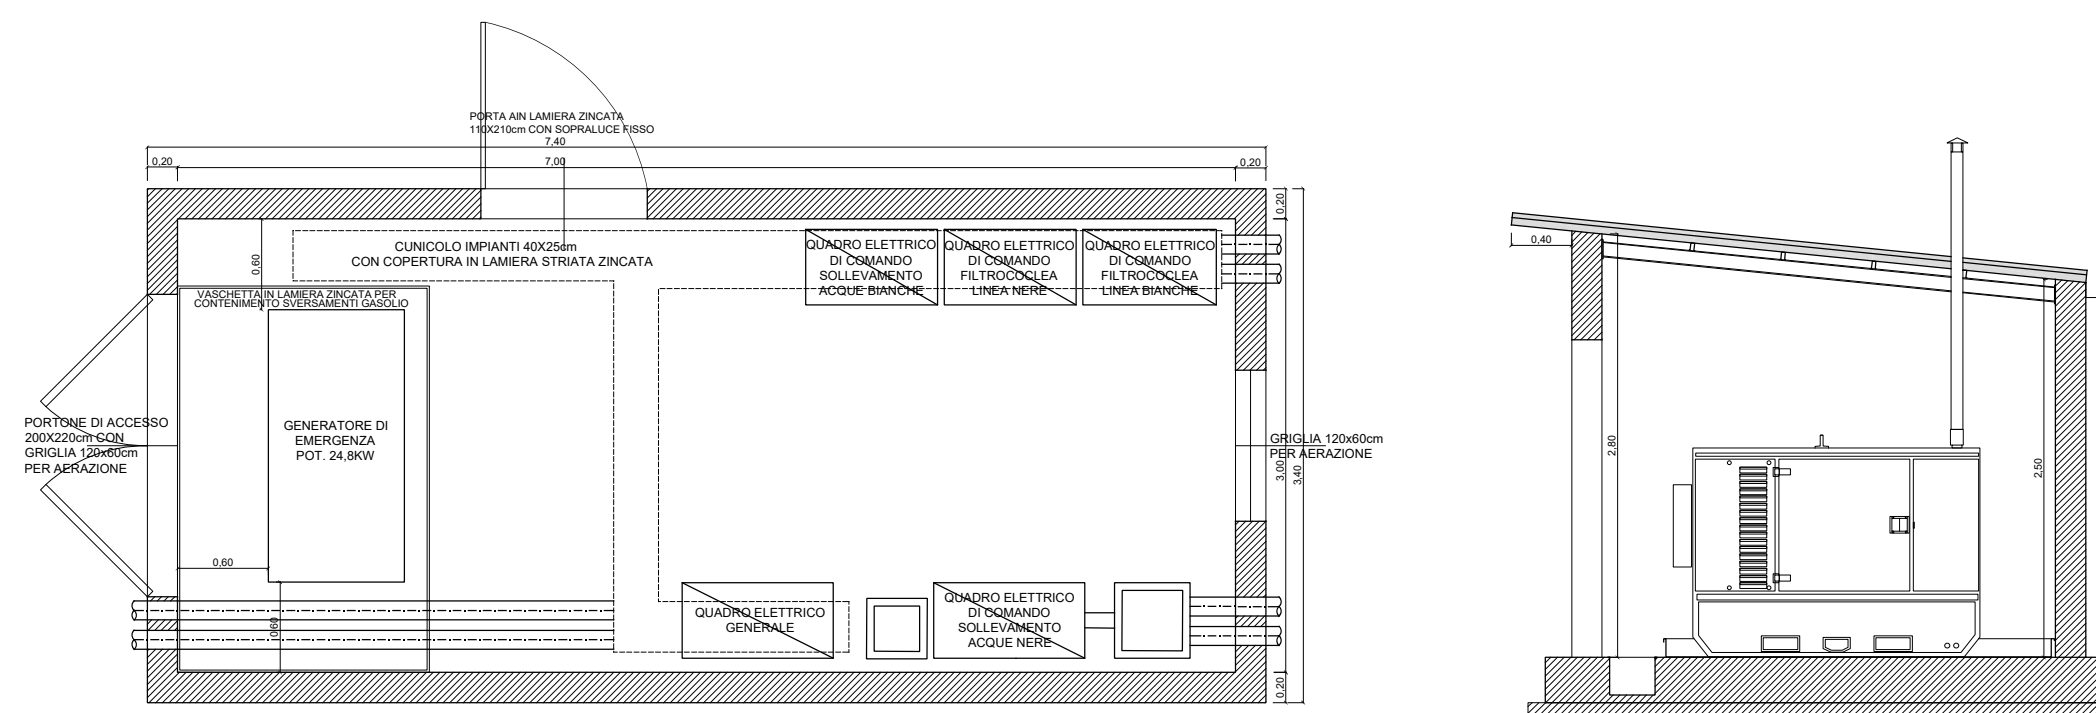



padania acque S.p.A.

Servizio idrico integrato provincia di Cremona

Via del Macello, 14 - 26100 CREMONA
 Tel. 0372/4791 - 0372/479239
 PEC padania_acque@legalmail.it

TITOLO PROGETTO

RETE FOGNARIA DEL COMUNE DI FIESCO

Provincia di CREMONA

COLLETTORE FOGNARIO INTERCOMUNALE FIESCO-SALVIROLA

SERVIZIO		FOGNATURE		LIVELLO DI PROGETTAZIONE		DEFINITIVO	
N°	DATA	EMISSIONE		CONTROLLO		APPROVAZIONE	
1	30/12/2016	EXT	Ing. ARNETTI GP.	PEP	C. TORRESANI	ING	F. GUERCIENEA
2							
3							
4							

Cod. com.	O-C043-I276	ELABORATO N°	TITOLO ELABORATO
Cod. prog.	PD048_2015_FGN_E	5	APPALTO
Cod. Atto	276		STAZIONE DI SOLLEVAMENTO MANUFATTI DI SOLLEVAMENTO E GRIGLIATURA
Data	30/12/2016		
Scala	1:100 1:50 1:20		

TIMBRO E FIRMA PROGETTISTA TITOLARE	PROGETTISTA INDIRIZZO STUDIO RECAPITO TELEFONICO INDIRIZZO E-MAIL INDIRIZZO PEC	Ing. ARNETTI GIAN PAOLO Via Sanmicheli, 44 Orzinuovi (BS) 3497428355 parnetti@libero.it gp.arnetti@pec.it
--	---	---

I presente elaborato non potrà essere riprodotto, né distribuito senza l'autorizzazione scritta di questa Società che ne detiene la proprietà.

File: TAV.5.dwg