
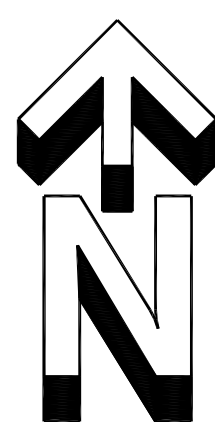


SCALA 1 : 1.000

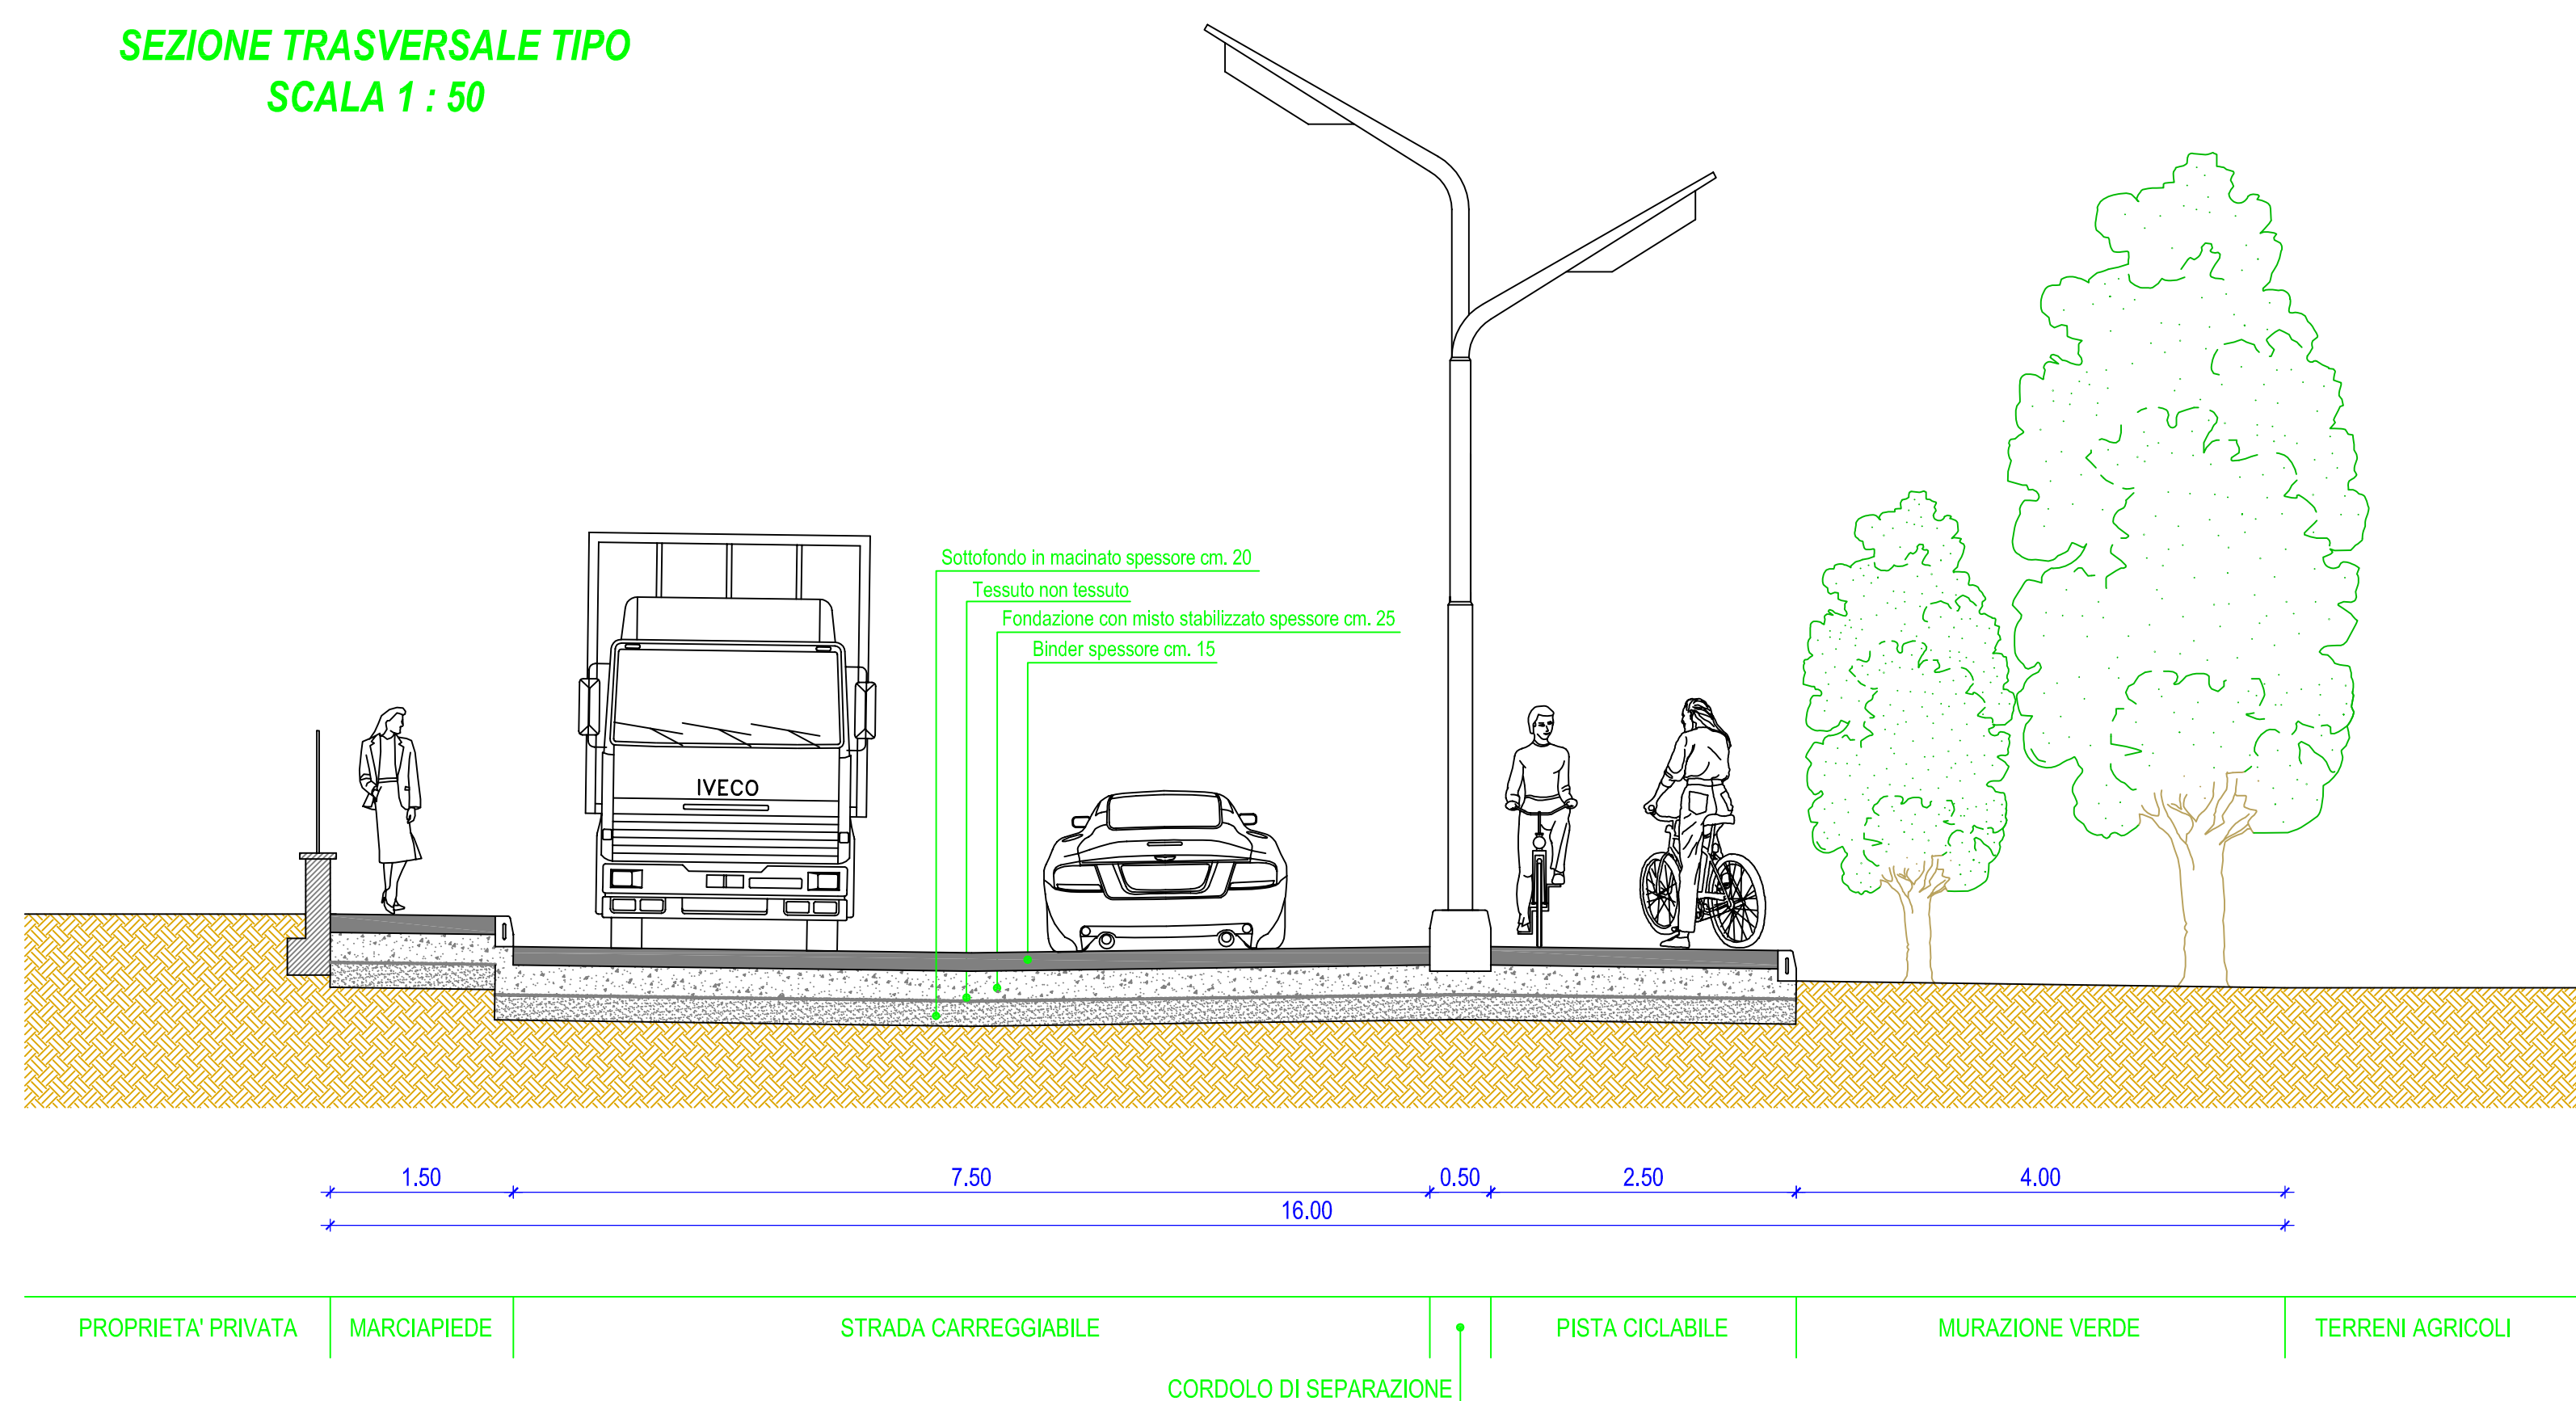

SEZIONE TRASVERSALE TIPO
SCALA 1 : 50

Provincia di **CREMONA**

STUDIO DI FATTIBILITA' PER LA REALIZZAZIONE DELLA CIRCONVALLAZIONE SUD

PLANIMETRIA DEL TRACCIATO SEZIONE TIPO STRADALE

GAVARDO - LUGLIO 2011

ELABORATO N°

1

IL TECNICO INCARICATO

SAVOLDI INGEGNERIA S.r.l.

Via Agreste 16 - 25085 GAVARDO - BS-
Tel. (0365) 34519 - Fax (0365) 375414
C.F. - P.I. 03201810987
E-mail info@savoldi-ingegneria.it