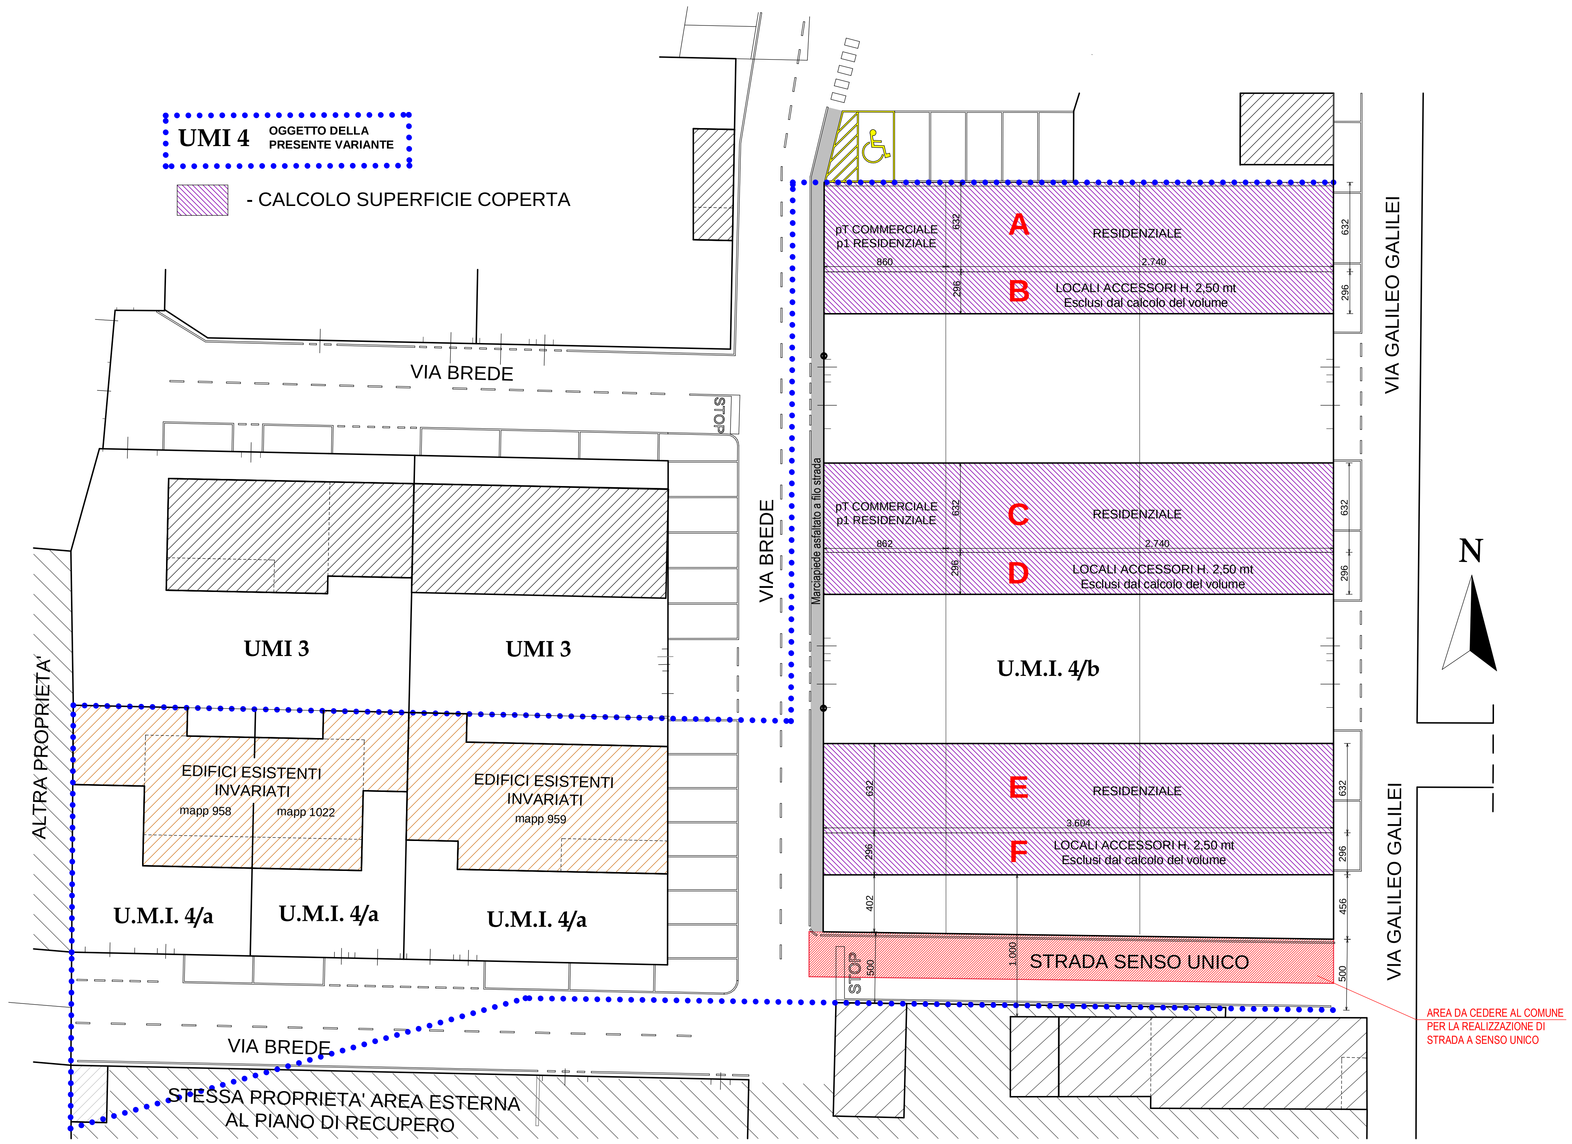

DIMOSTRAZIONE SUPERFICIE COPERTA

PLANIMETRIA GENERALE

Scala 1:200

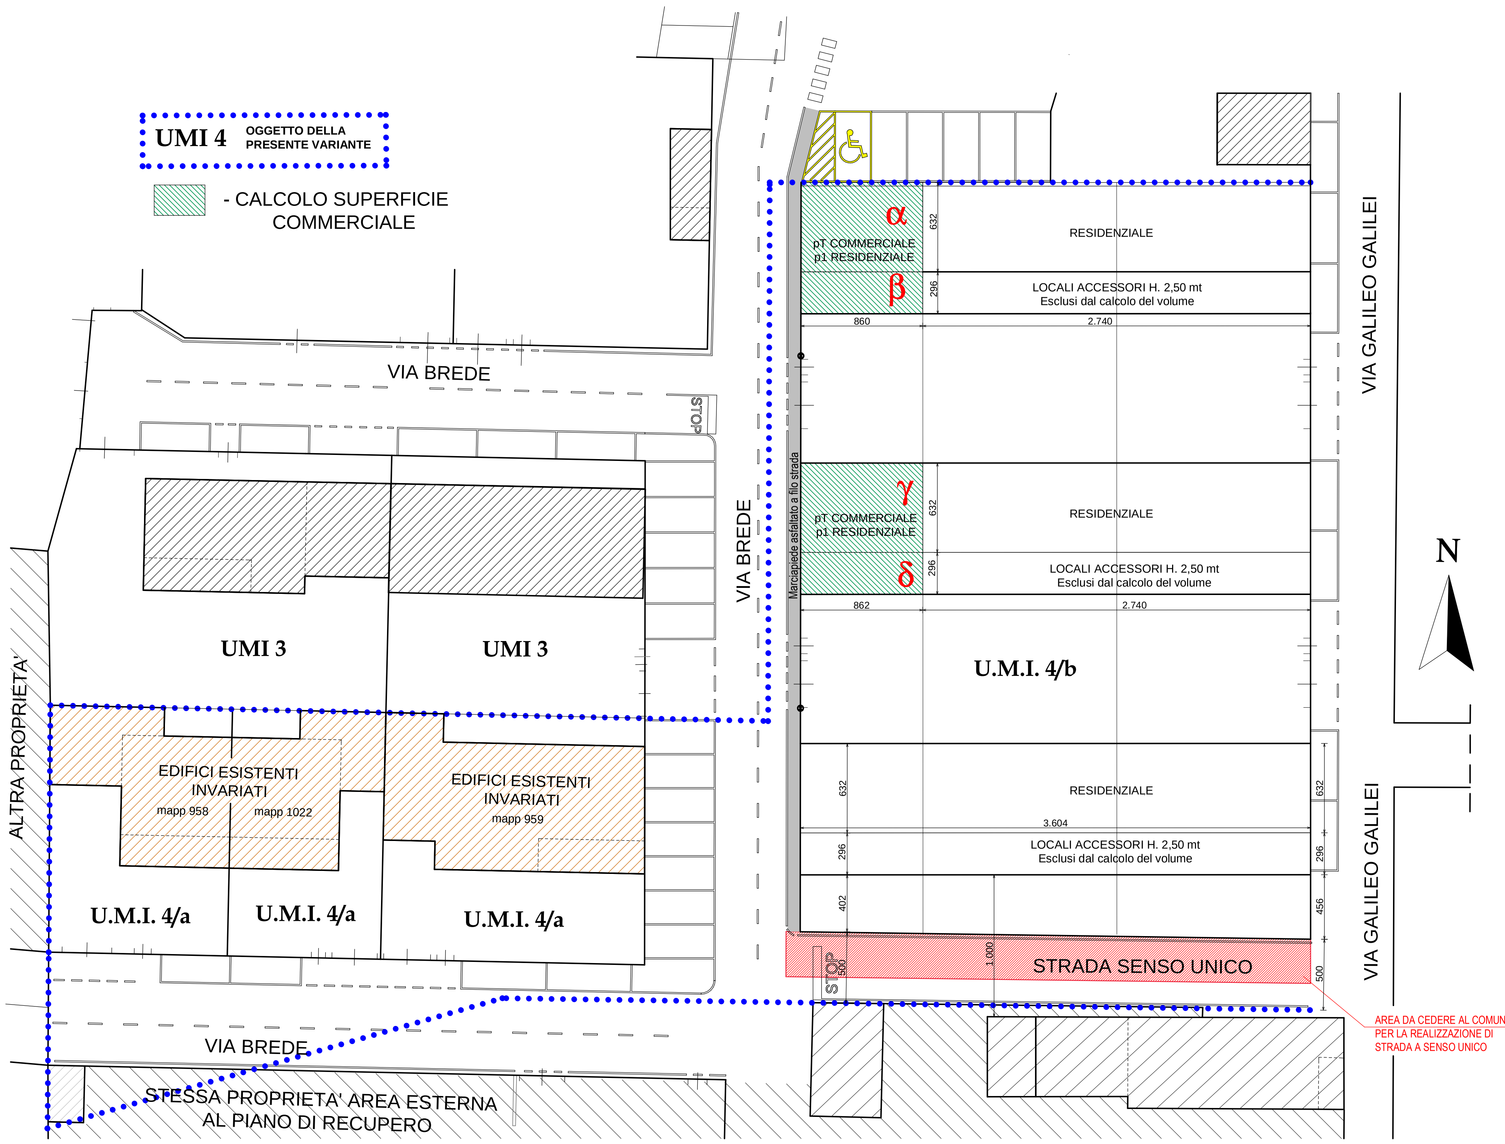

DIMOSTRAZIONE SUPERFICIE COMMERCIALE

PIANTA PIANO TERRA

Scala 1:200

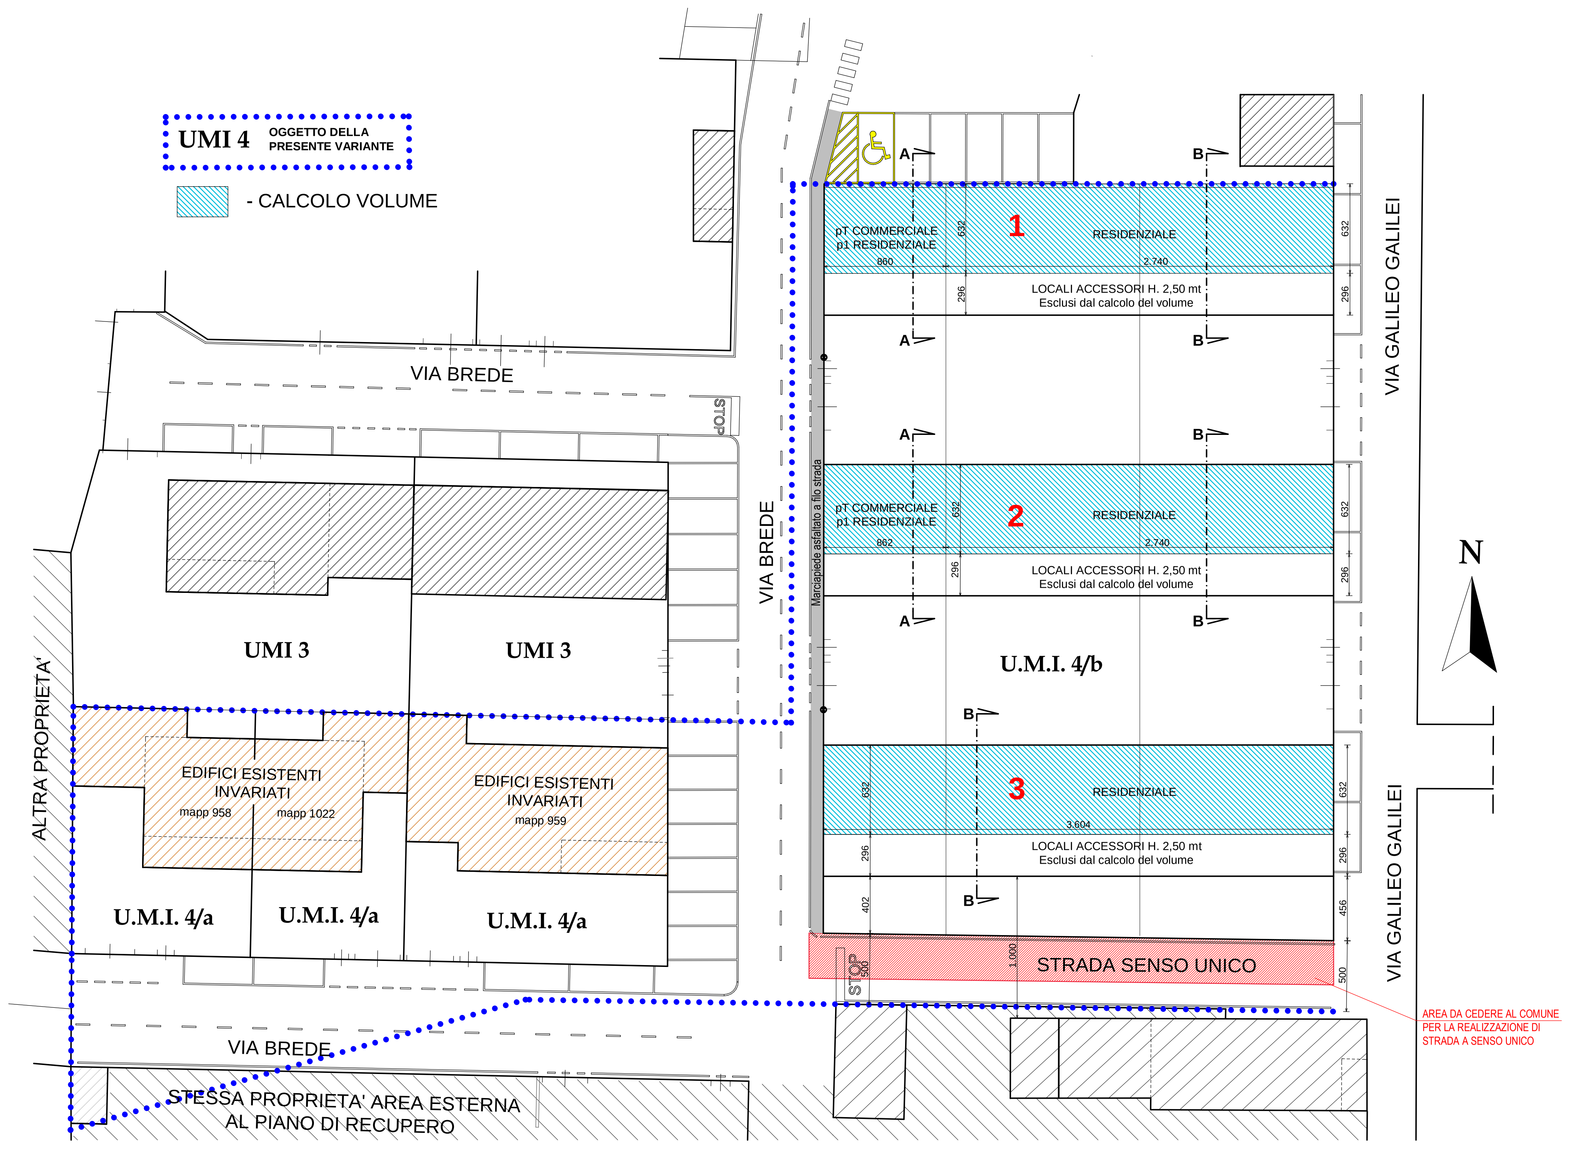

DIMOSTRAZIONE CALCOLO VOLUMI

PLANIMETRIA GENERALE

Scala 1:200

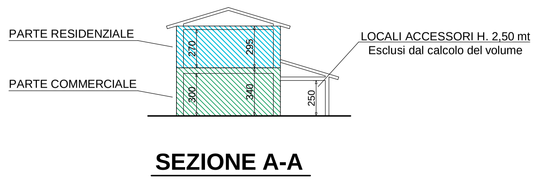

SEZIONE A-A

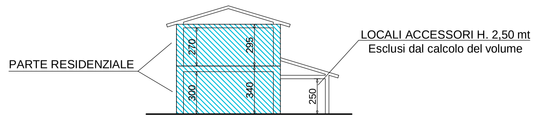

SEZIONE B-B

Comune di FIESCO

Provincia di Cremona

NUOVA VARIANTE ottobre 2016

AL PIANO DI RECUPERO D'INIZIATIVA PRIVATA

(ex art. 28 c. 13 NTA)

"Cascina Breda"

VARIANTE al Piano di Recupero

Planimetria generale UMI 4
- Destinazioni d'uso
- Dimostrazione calcolo volumi
- Dimostrazione calcolo sup. coperta
- Dimostrazione calcolo sup. commerciale

Tavola : 5

Scala 1:200

Il tecnico

La proprietà
Progetto & Costruzione s.r.l.
Via Delle Arti n° 17 - Fiesco (CR)

PROGETTO & COSTRUZIONE s.r.l.
Via delle Arti, n. 17
26010 FIESCO (CR)
Tel.0374 370071 - 370084 - Fax 0374 370071
Partita I.V.A.: 01171740192

Fiesco, li