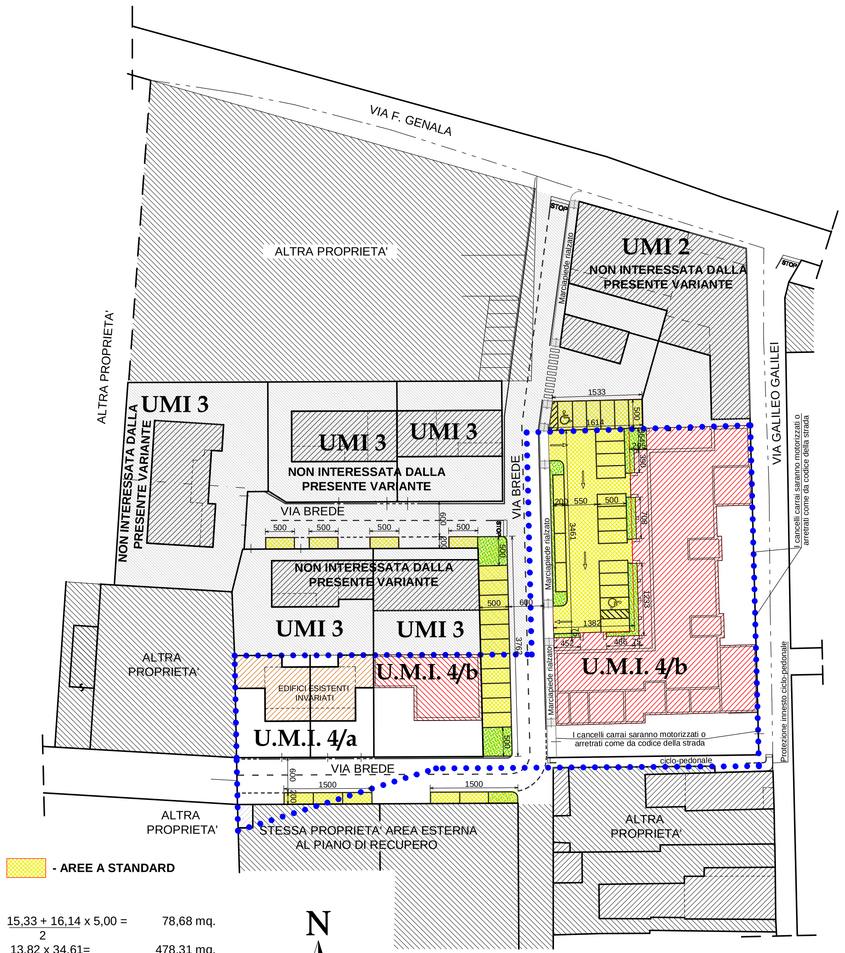

- AREE A STANDARD

15,33 + 16,14 / 2 x 5,00 =	78,68 mq.
13,82 x 34,61=	478,31 mq.
2,95 x 3,64 =	10,75 mq.
0,75 x 3,90 =	2,93 mq.
0,75 x 7,08 =	5,31 mq.
0,75 x 12,33 =	9,25 mq.
0,75 x 4,86 =	3,65 mq.
0,75 x 4,52 =	3,39 mq.
15,00 x 2,00 =	30,00 mq.
15,00 x 2,00 =	30,00 mq.
37,62 x 5,00 =	188,10 mq.
5,00 x 2,00 x 4 =	40,00 mq.
	880,36 mq.

N

PLANIMETRIA GENERALE

Scala 1:500

AREE A STANDARD

UMI 4 OGGETTO DELLA PRESENTE VARIANTE

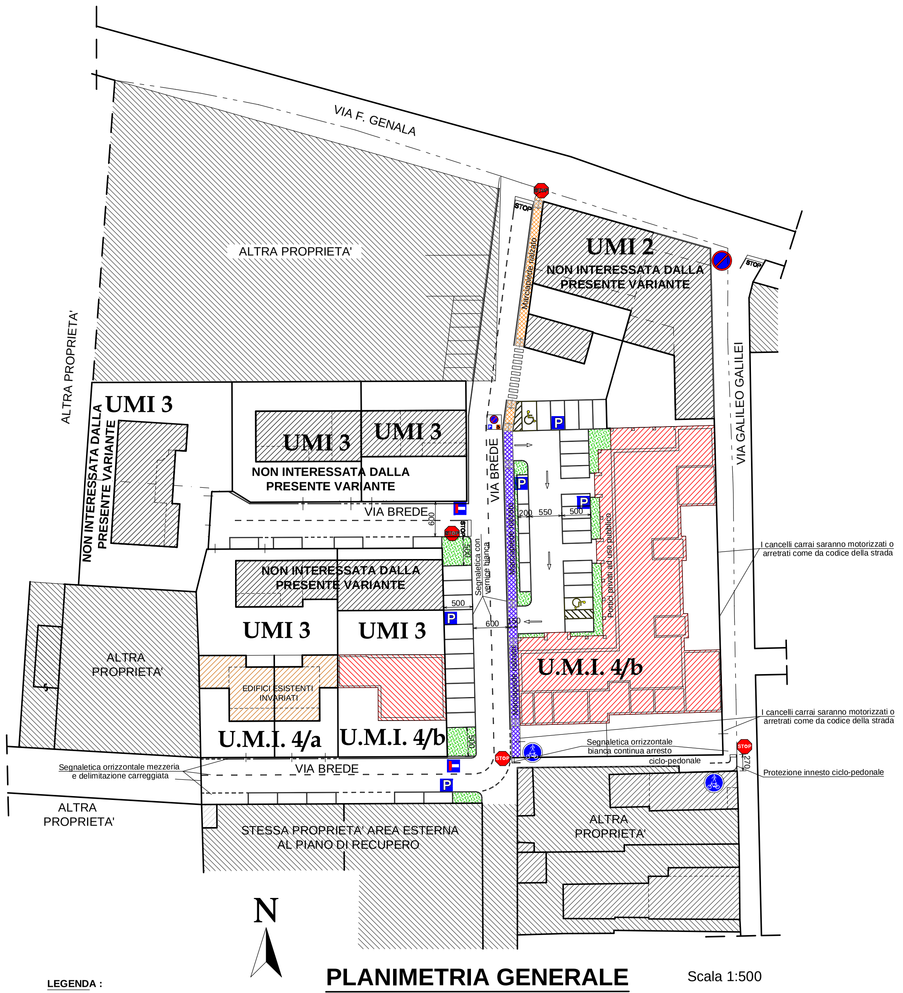

N

PLANIMETRIA GENERALE

Scala 1:500

VIABILITA' E SEGNALETICA

LEGENDA :

- **Segnaletica verticale su palo in metallo (STOP)**
- **Segnaletica verticale su palo in metallo (PARCHEGGIO)**
- **Segnaletica verticale su palo in metallo (STRADA SENZA USCITA)**
- **Segnaletica verticale su palo in metallo (DIVIETO DI SOSTA)**
- **Segnaletica verticale su palo in metallo (PARCHEGGIO DISABILI)**
- **Segnaletica verticale su palo in metallo**
- **Nuovo Marciapiede (area di proprietà comunale)**
- **Nuovo Marciapiede (area di proprietà privata ad uso pubblico)**

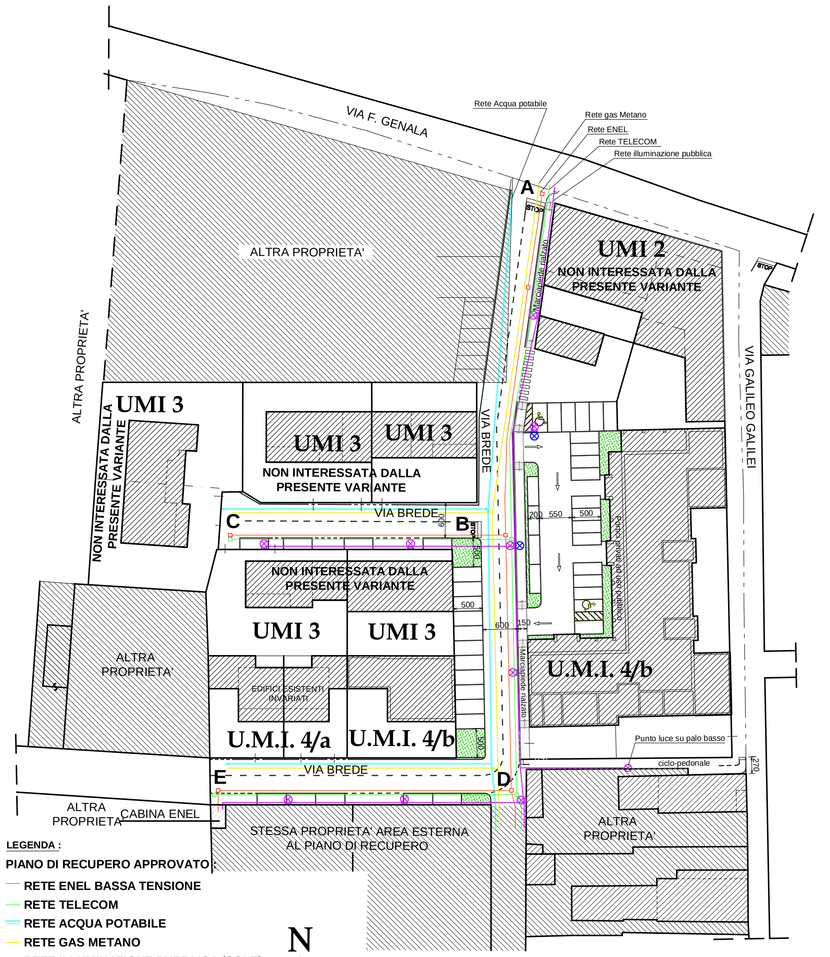

LEGENDA :

PIANO DI RECUPERO APPROVATO :

- **RETE ENEL BASSA TENSIONE**
- **RETE TELECOM**
- **RETE ACQUA POTABILE**
- **RETE GAS METANO**
- **RETE ILLUMINAZIONE PUBBLICA (SOLE)**
- **Punto luce su palo alto**
- **Punto luce su palo basso**
- **Pozzetto d'ispezione TELECOM**
- **Pozzetto d'ispezione ENEL**

VARIANTE AL PIANO DI RECUPERO :

- **Nuovo Punto luce su palo alto (privato)**

N

PLANIMETRIA GENERALE

Scala 1:500

SCHEMA RETI ACQUA-METANO-ENEL-ILLUMINAZIONE PUBBLICA

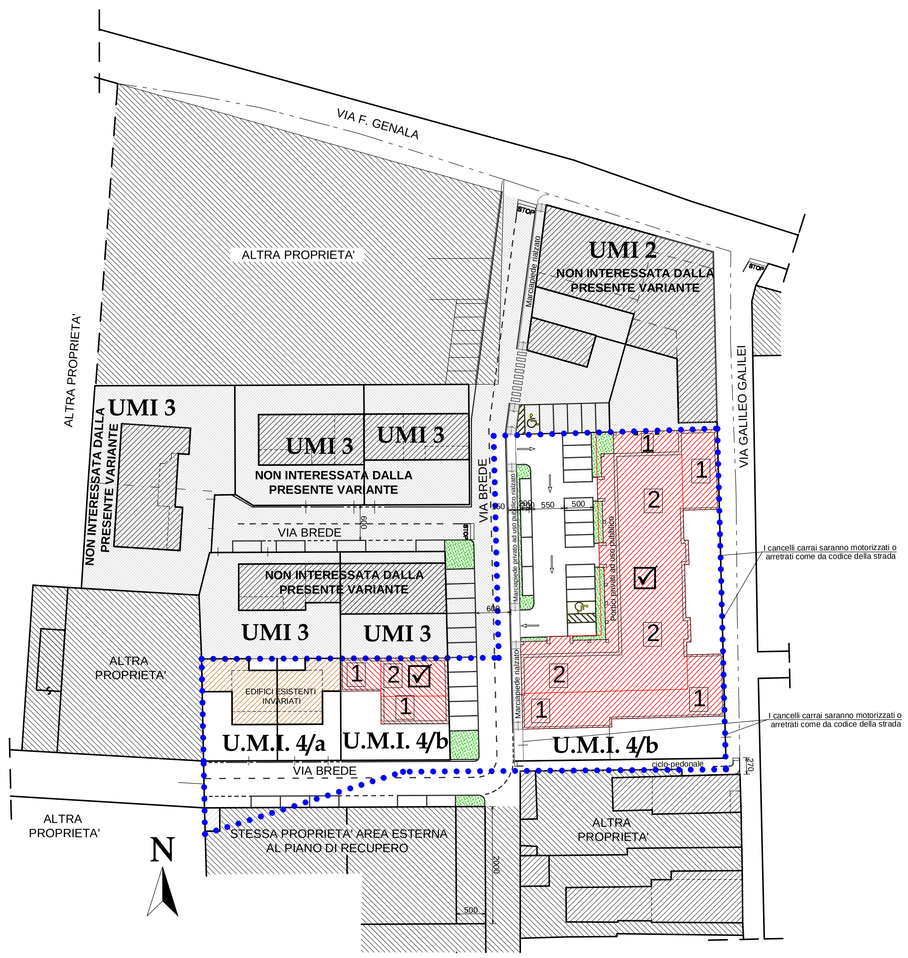

N

PLANIMETRIA GENERALE

Scala 1:500

DEFINIZIONE INTERVENTI E NUMERO PIANI

LEGENDA :

UMI 4 OGGETTO DELLA PRESENTE VARIANTE

☑ - NUOVA COSTRUZIONE

n° PIANI

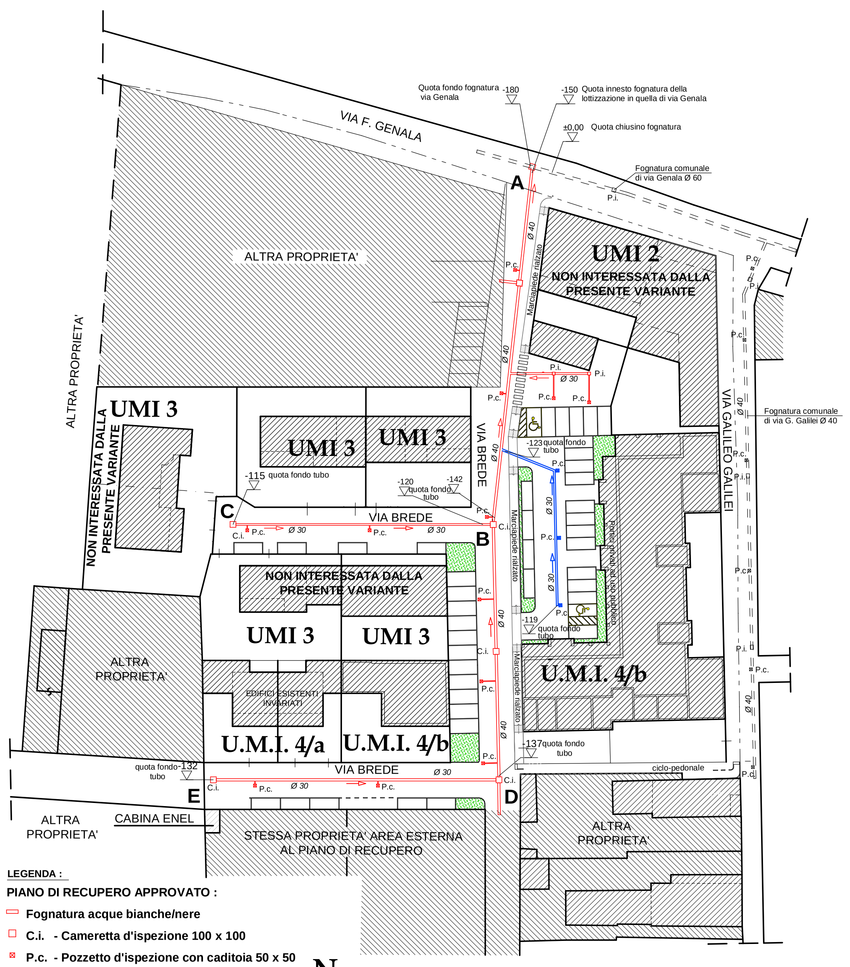

LEGENDA :

PIANO DI RECUPERO APPROVATO :

- **Fognatura acque bianche/nere**
- **C.i. - Cameretta d'ispezione 100 x 100**
- **P.c. - Pozzetto d'ispezione con caditoia 50 x 50**
- **P.i. - Pozzetto d'ispezione 50 x 50**

VARIANTE AL PIANO DI RECUPERO :

- **Fognatura acque bianche/nere**
- **P.c. - Pozzetto d'ispezione con caditoia 50 x 50**

N

PLANIMETRIA GENERALE

Scala 1:500

SCHEMA SCARICHI

Comune di FIESCO

Provincia di Cremona

NUOVA VARIANTE ottobre 2016

AL PIANO DI RECUPERO D'INIZIATIVA PRIVATA

(ex art. 28 c. 13 NTA)

"Cascina Breda"

Piano di Recupero approvato STATO ATTUALE

Planimetria Generale
- Schema scarichi
- Impianti acqua, gas, enel, illuminazione, telecom
- Viabilità e segnaletica stradale, sezioni
- Superfici e volumi UMI e standards

Scala 1:500

Tavola : 2

Il tecnico

La proprietà

Progetto & Costruzione s.r.l.

Via Delle Arti n° 17 - Fiesco (CR)

PROGETTO & COSTRUZIONE s.r.l.
Via delle Arti n. 17
26010 FIESCO (CR)
Tel.0374 370071 - 370064 - Fax 0374 370071
Partita I.V.A.: 01171740192

Fiesco, li