




STATO ATTUALE

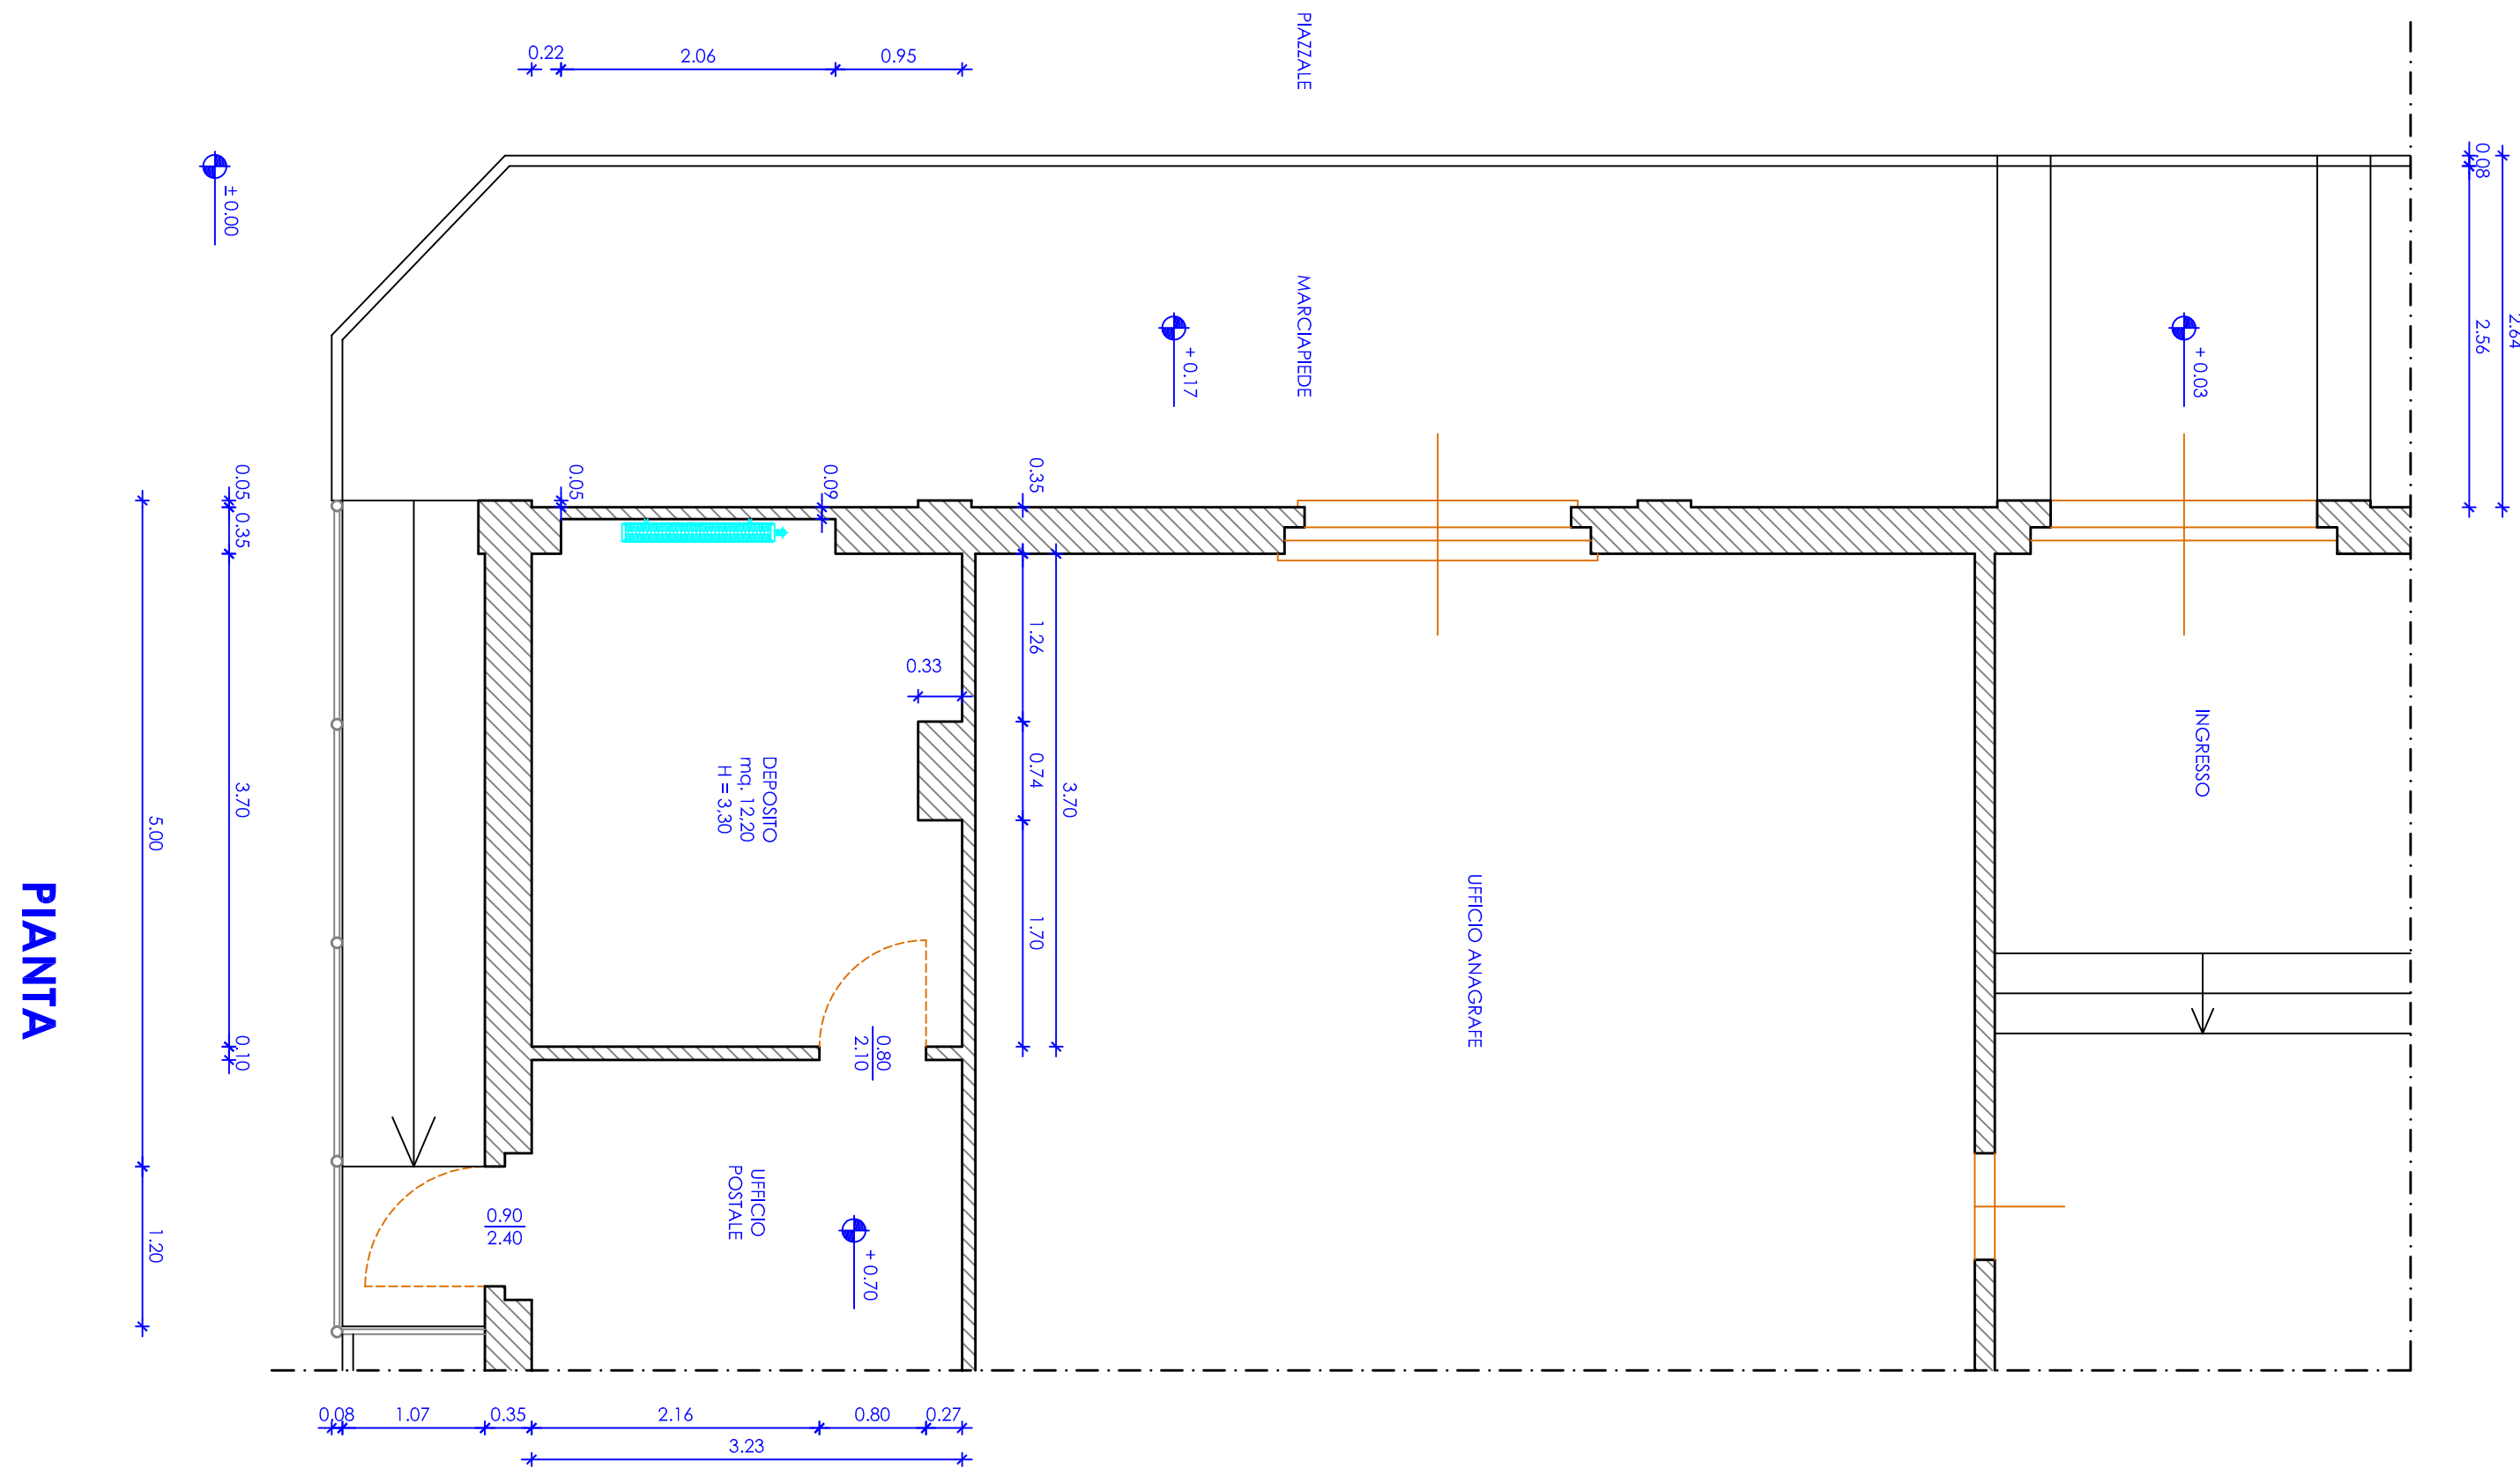


PIANTA

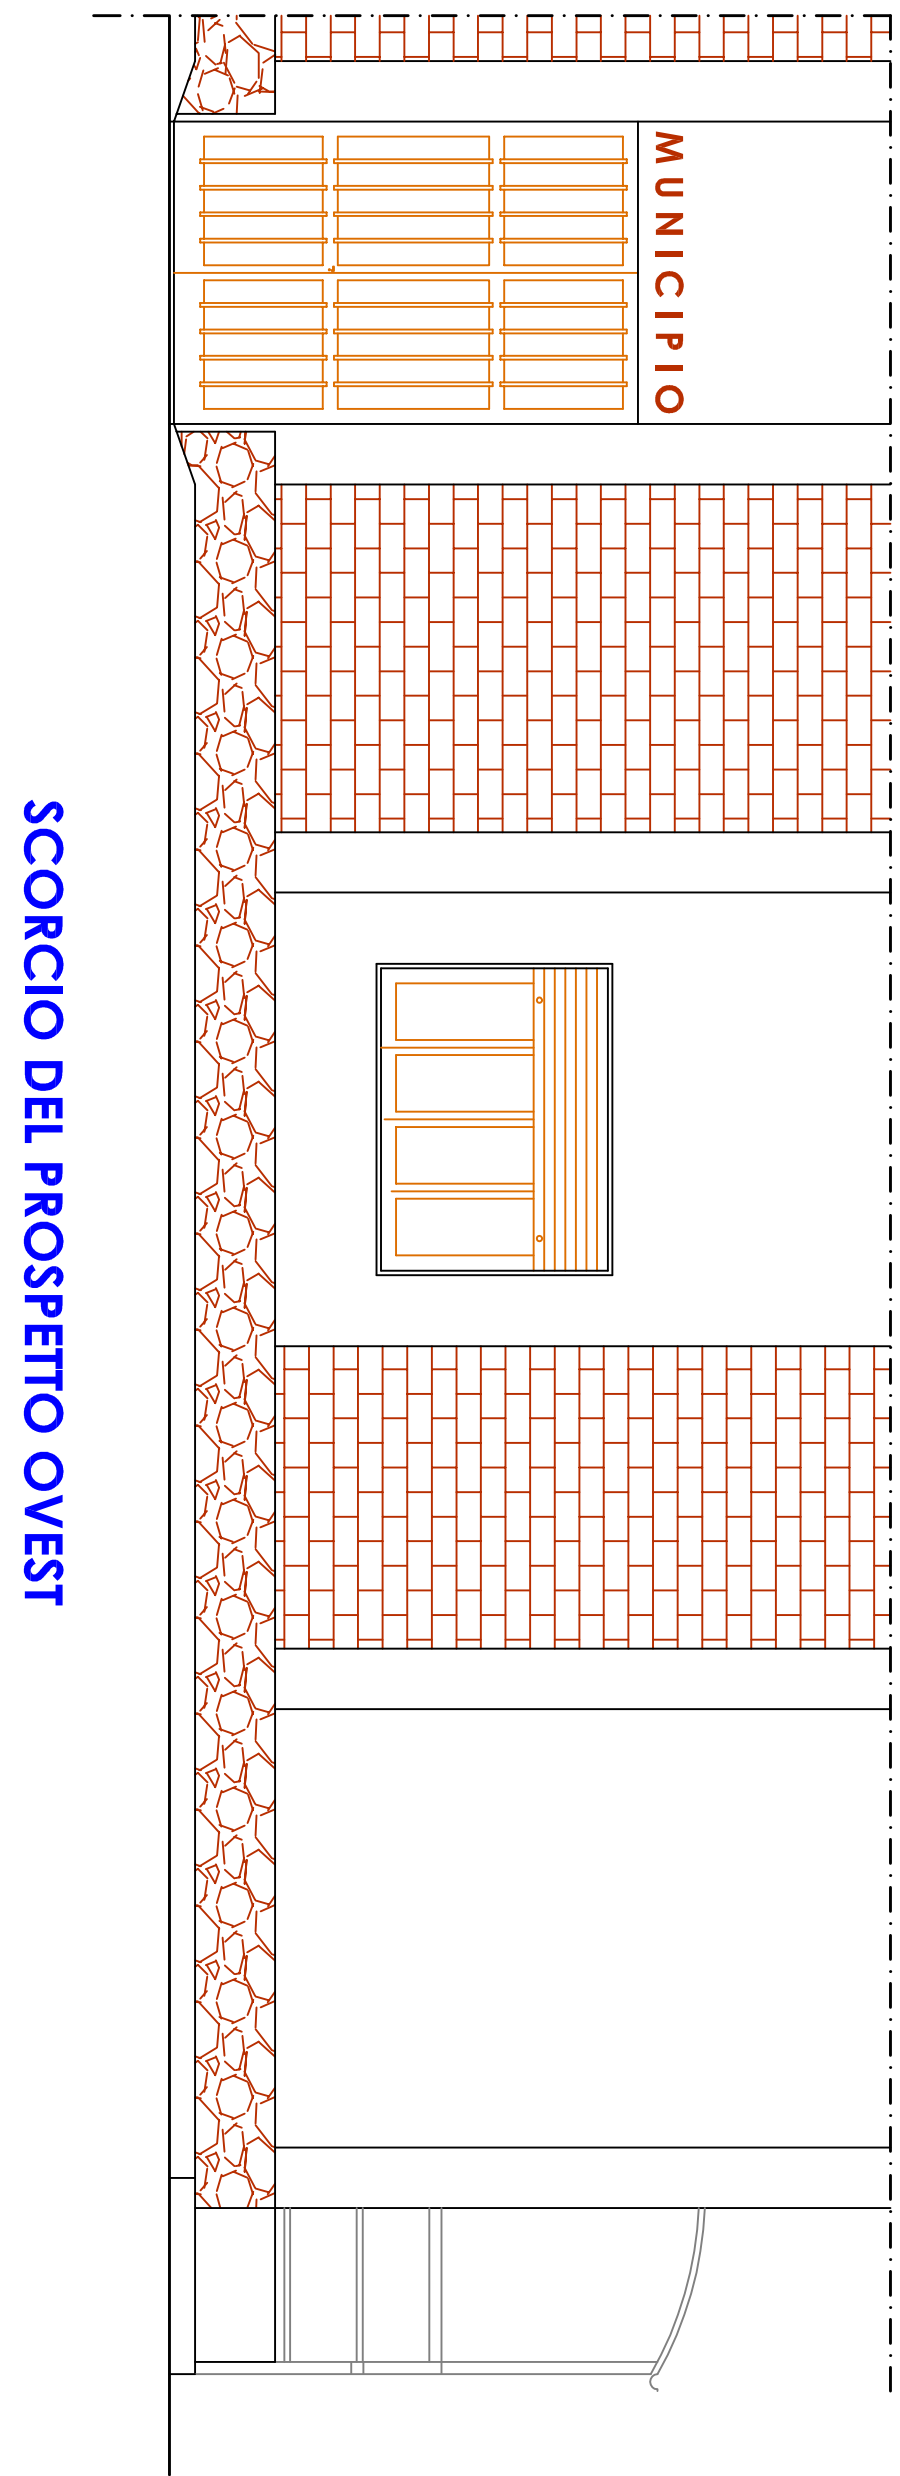

SCORCIO DEL PROSPETTO OVEST

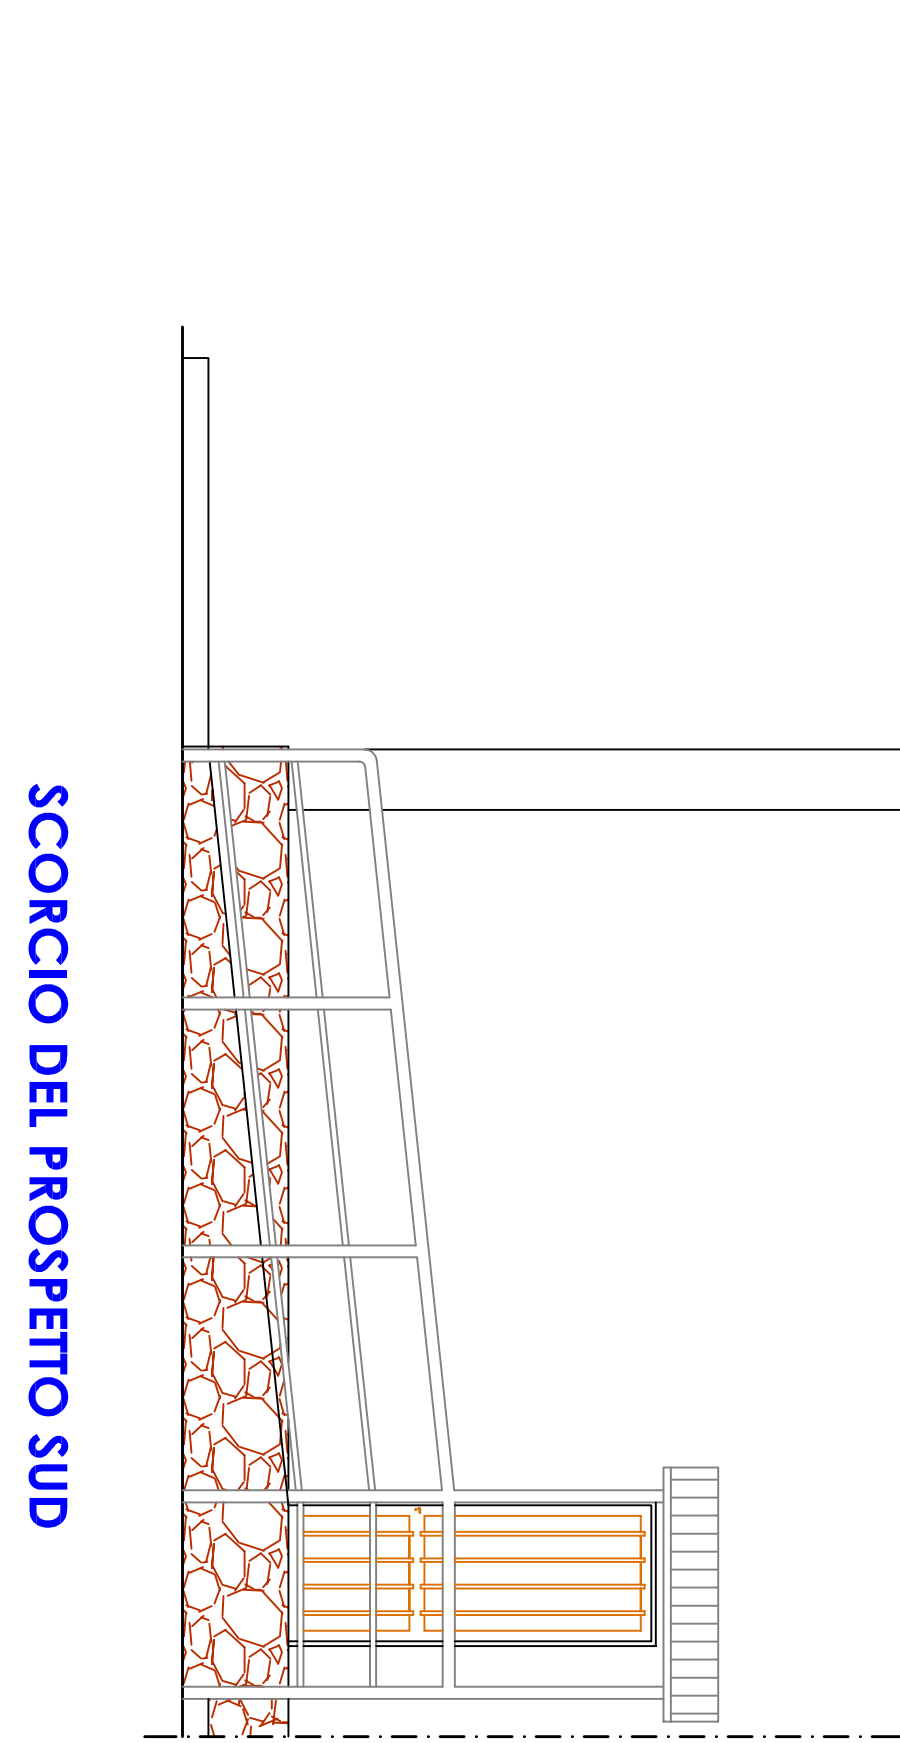


SCORCIO DEL PROSPETTO SUD

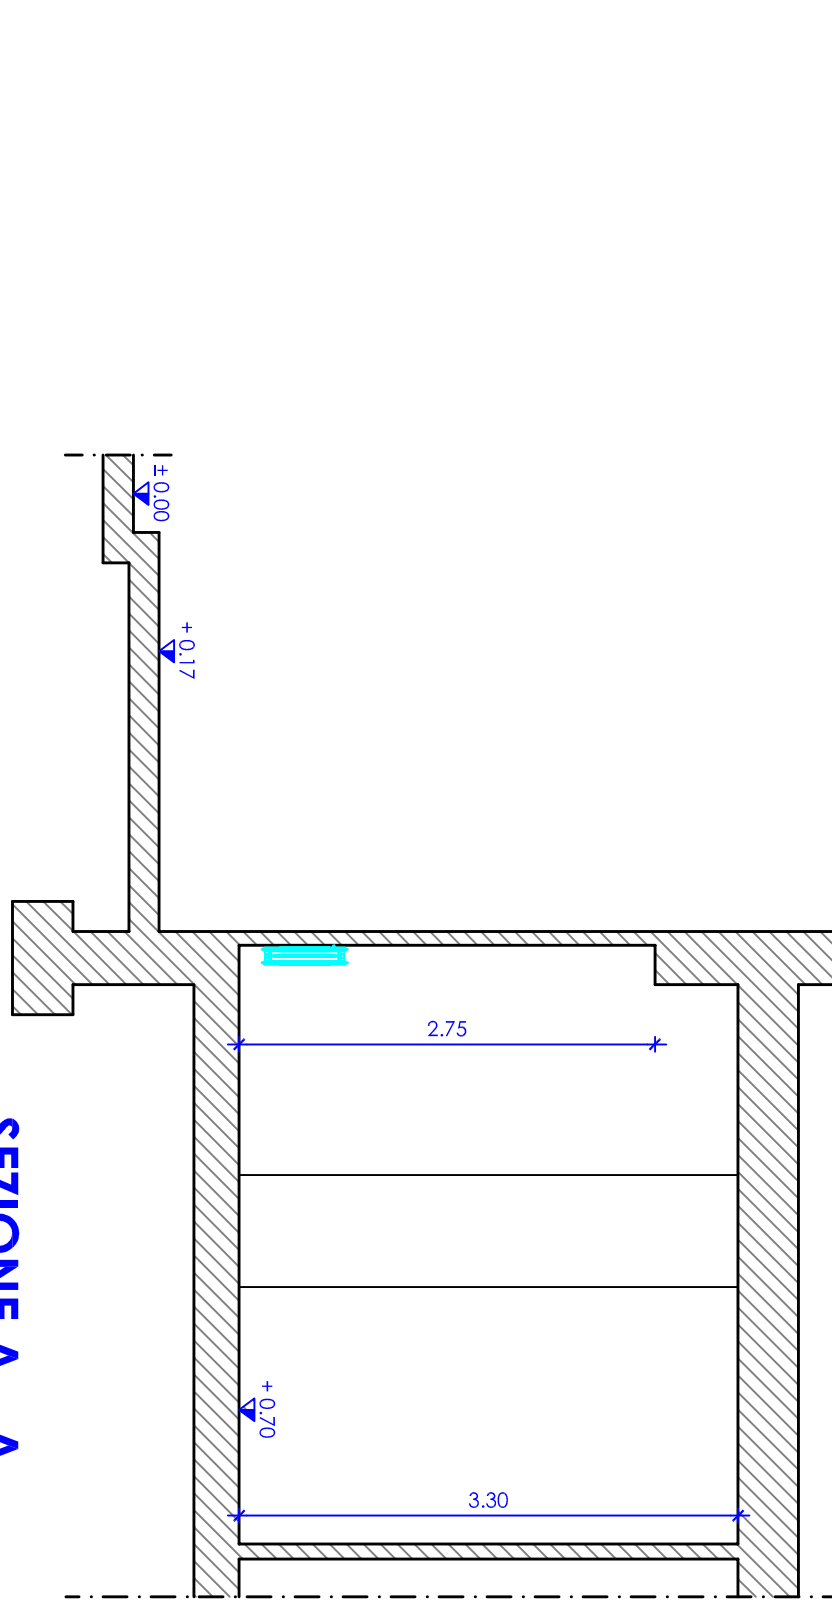


SEZIONE A - A


STATO FUTURO

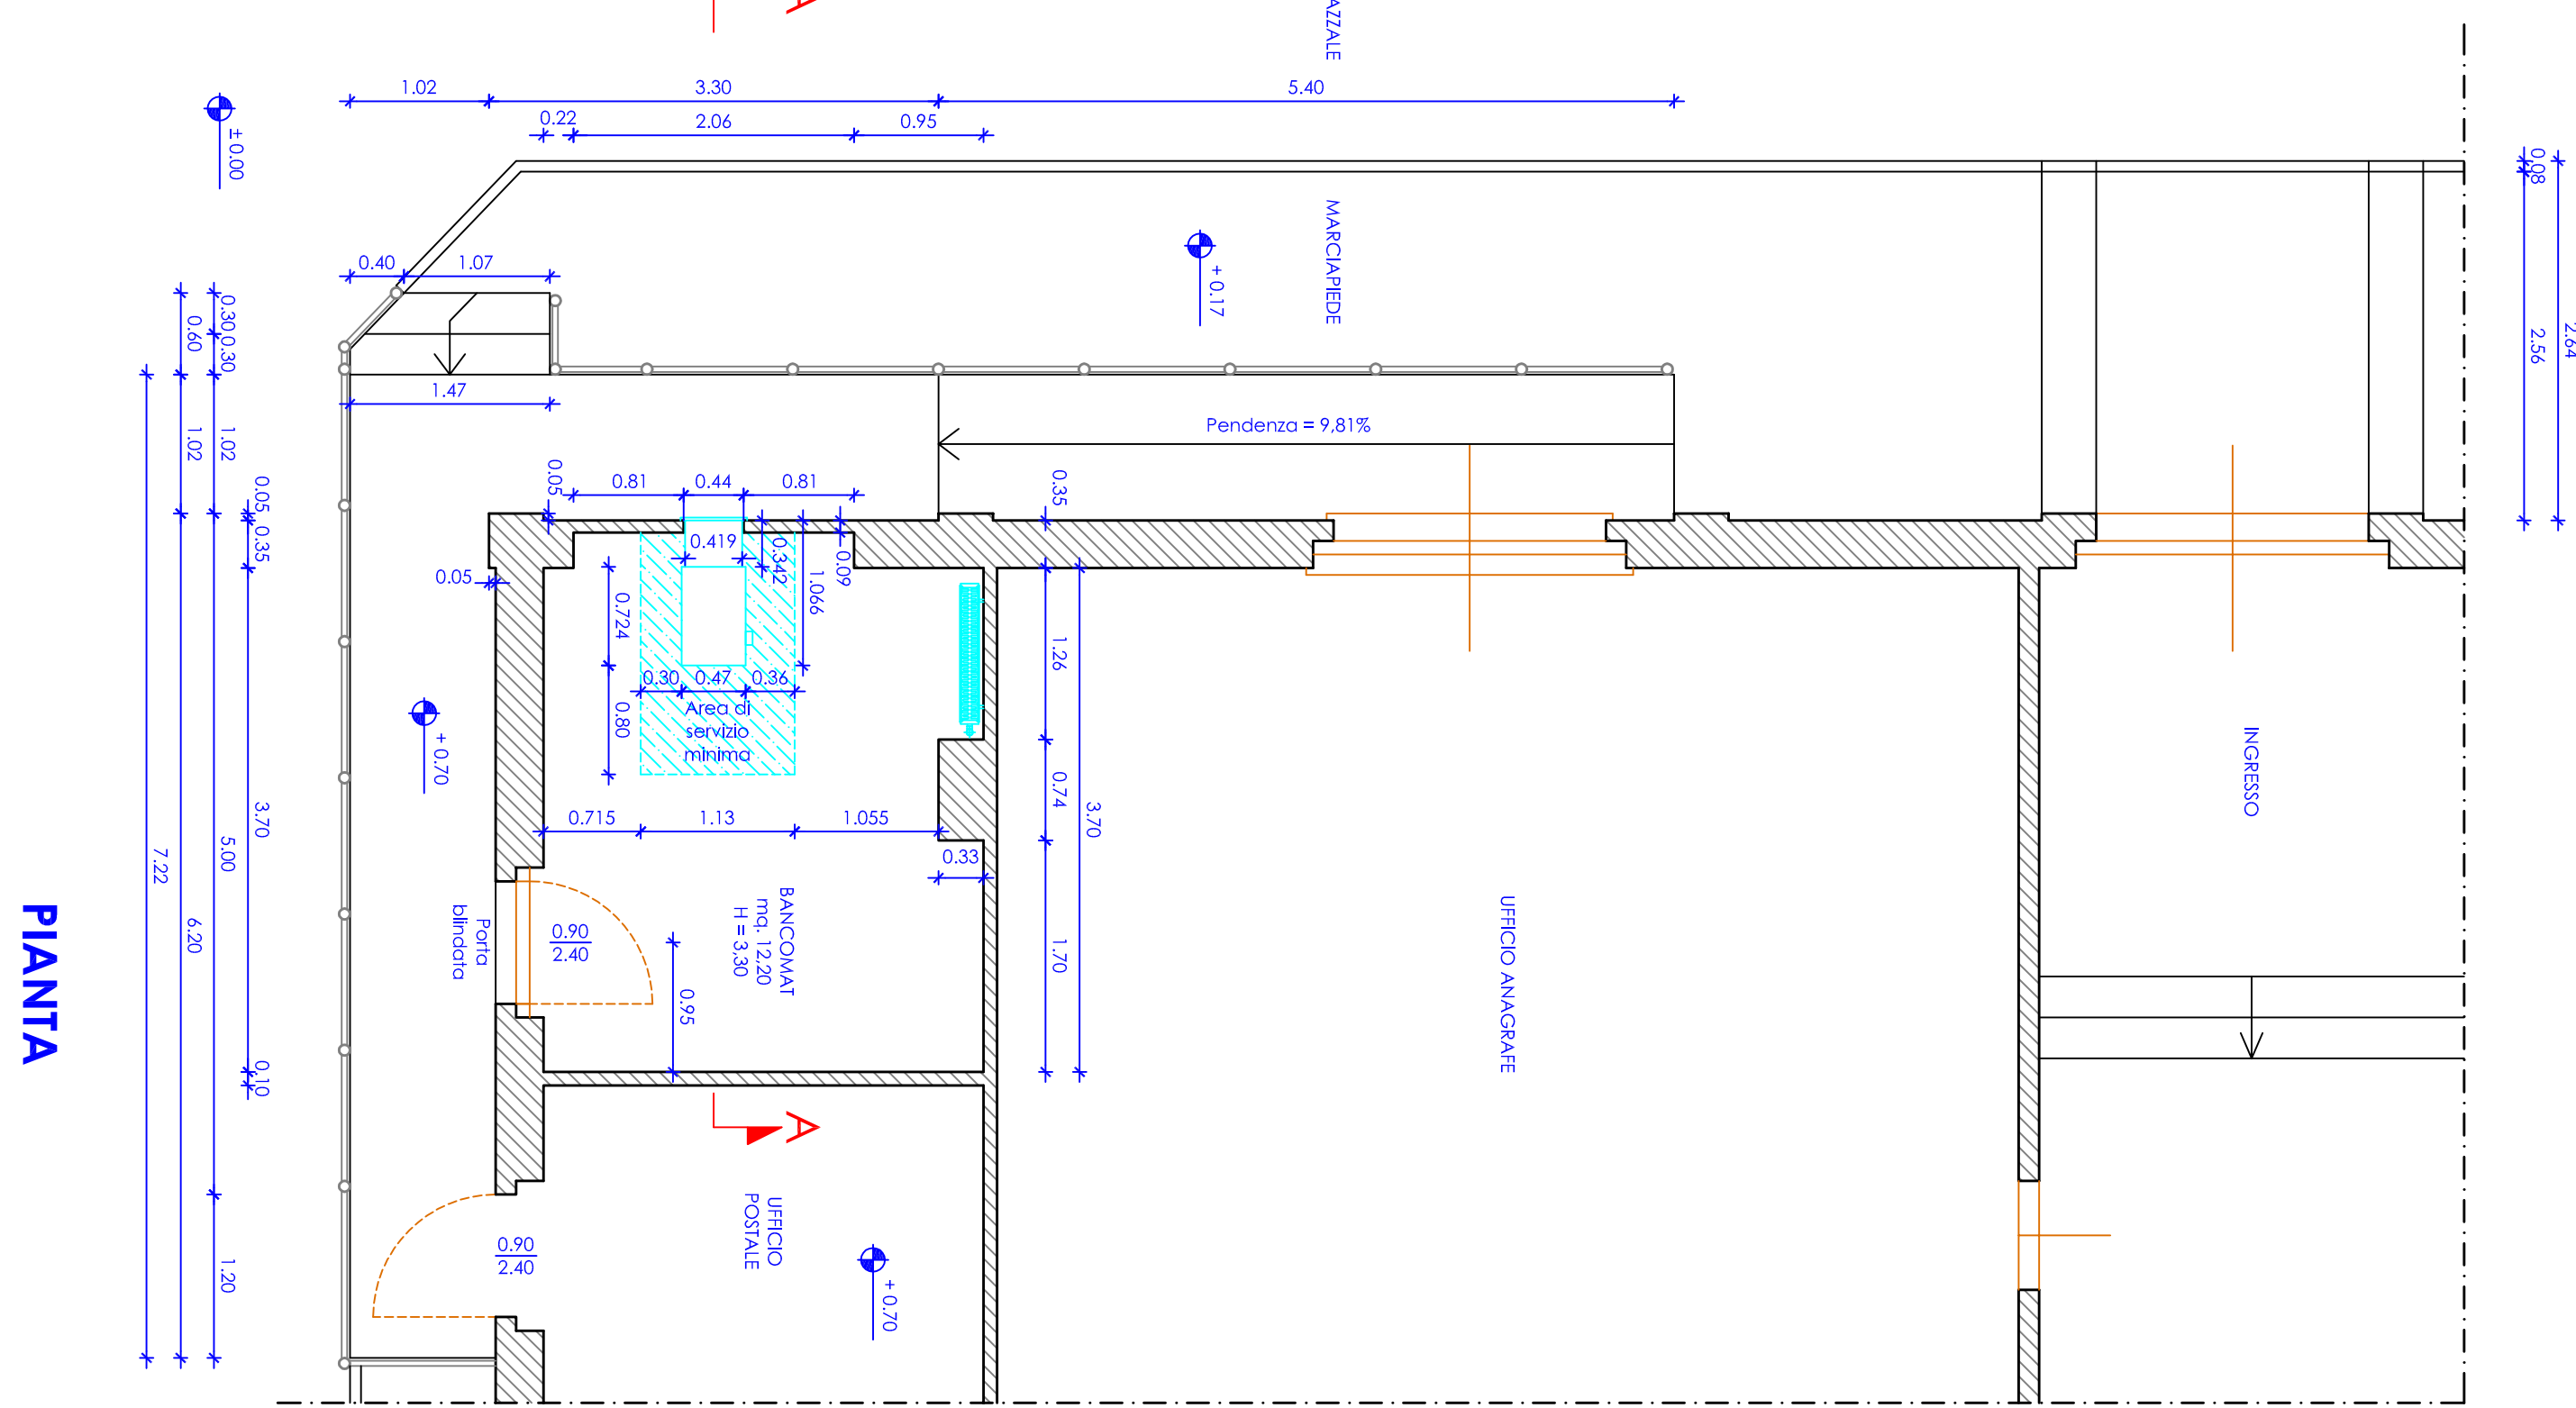


PIANTA

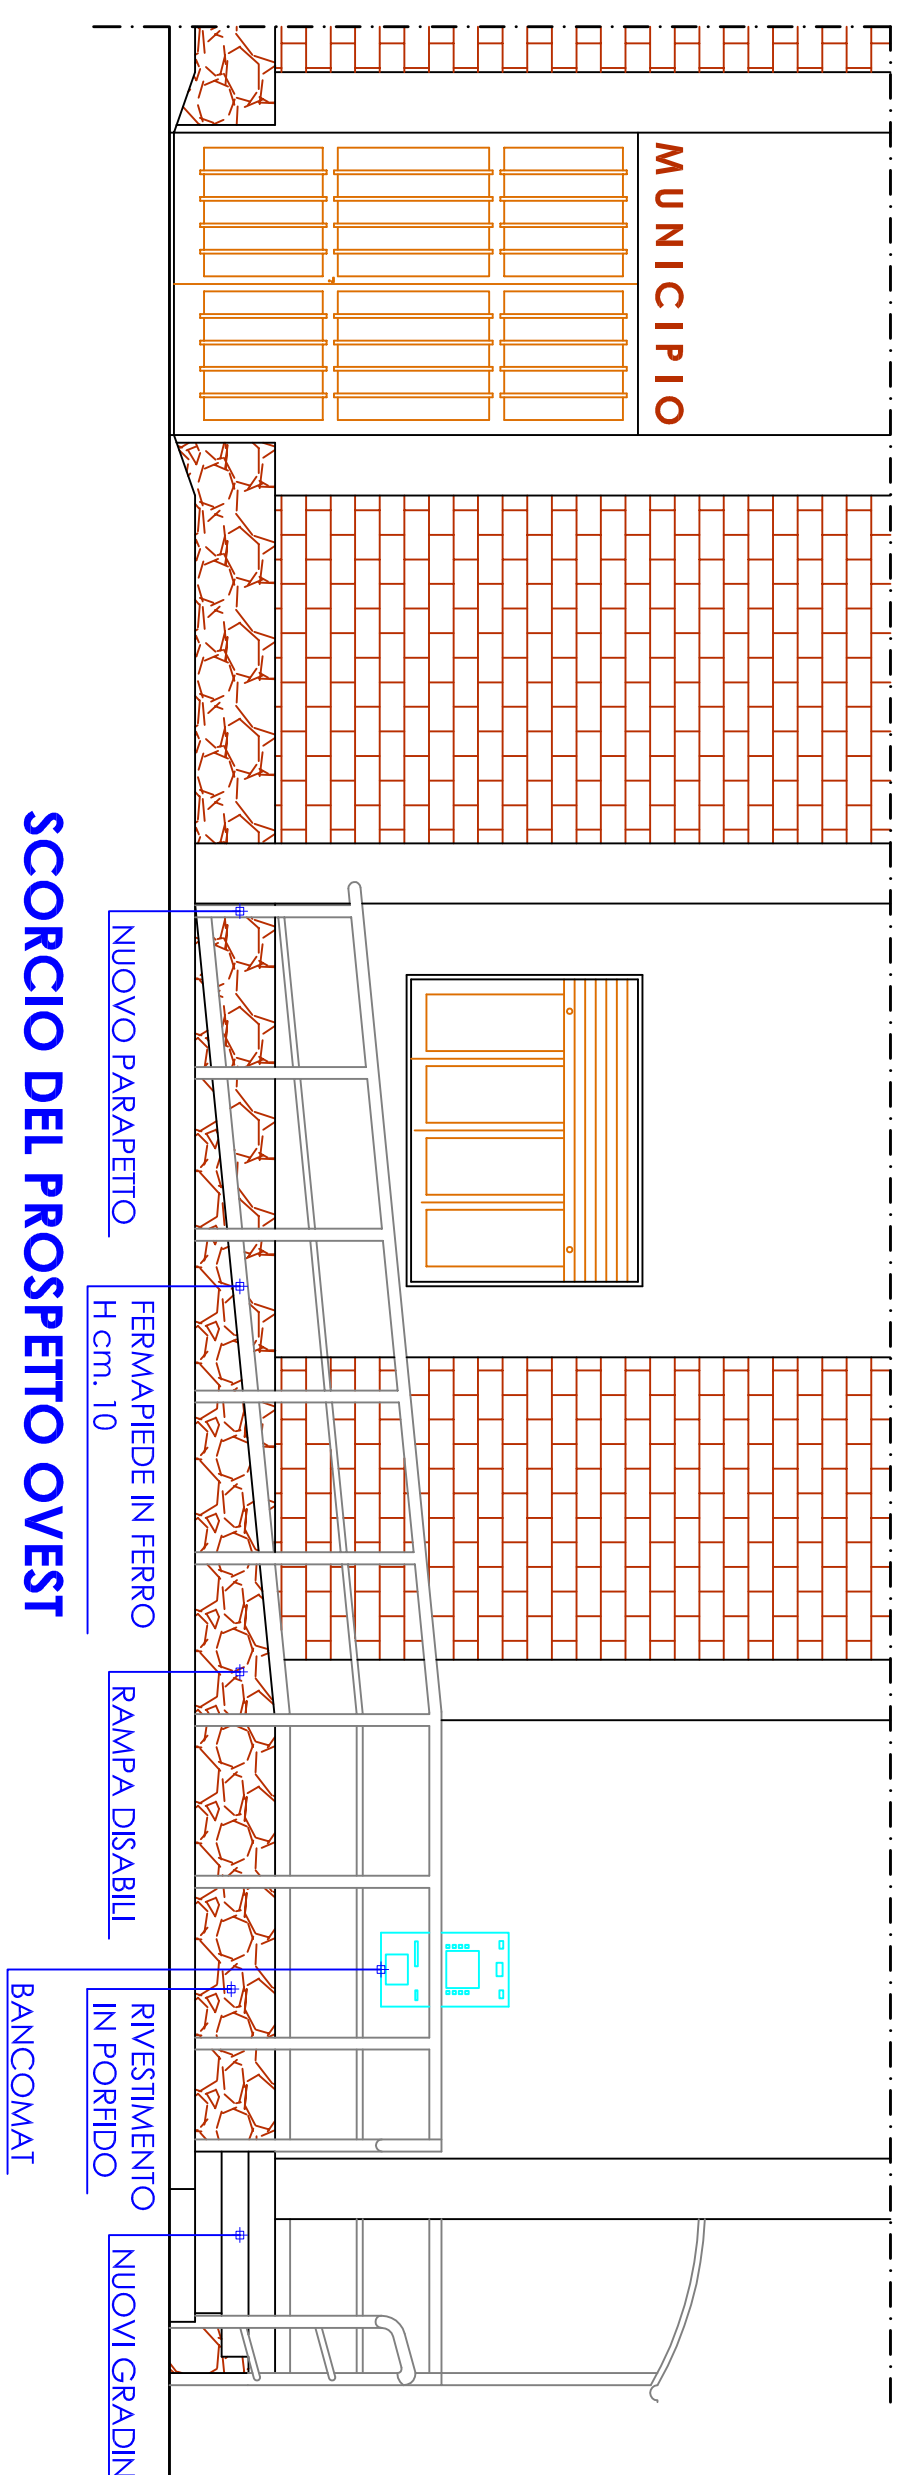

SCORCIO DEL PROSPETTO OVEST

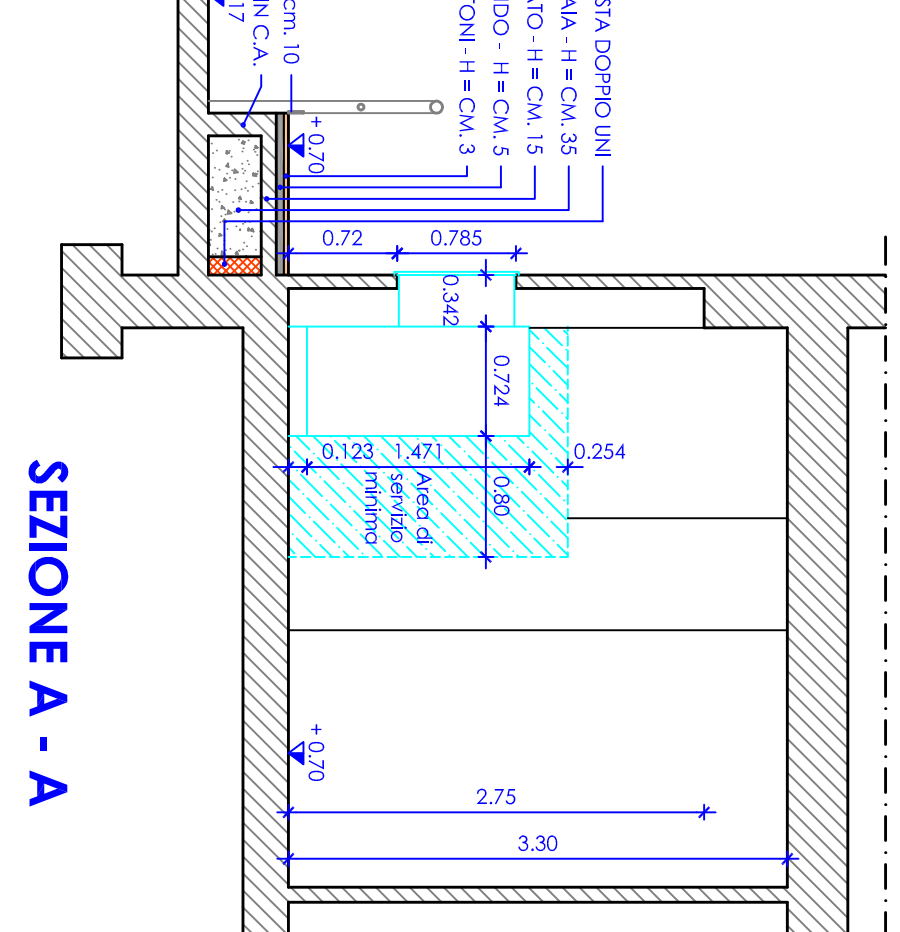


SEZIONE A - A

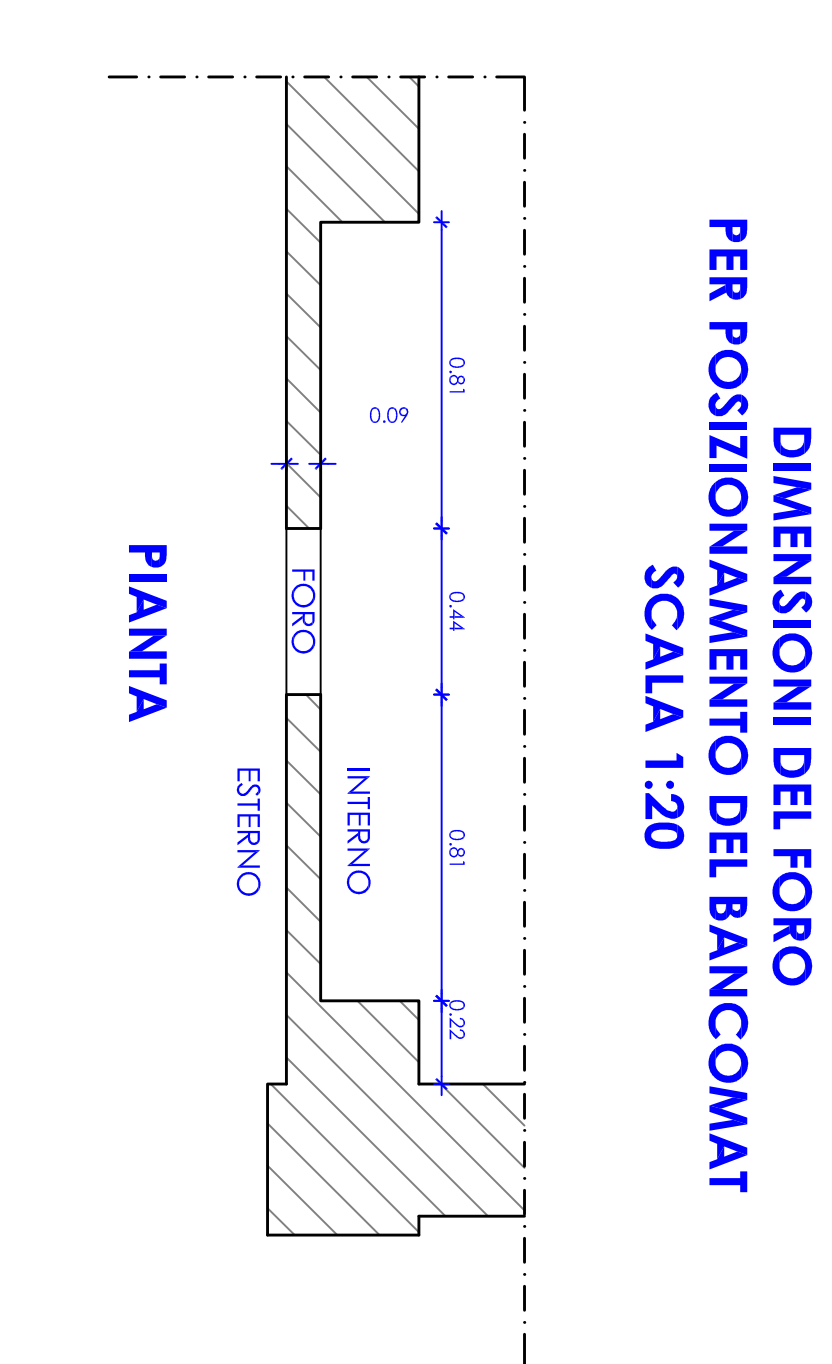


SEZIONE A - A


STATO COMPARATO

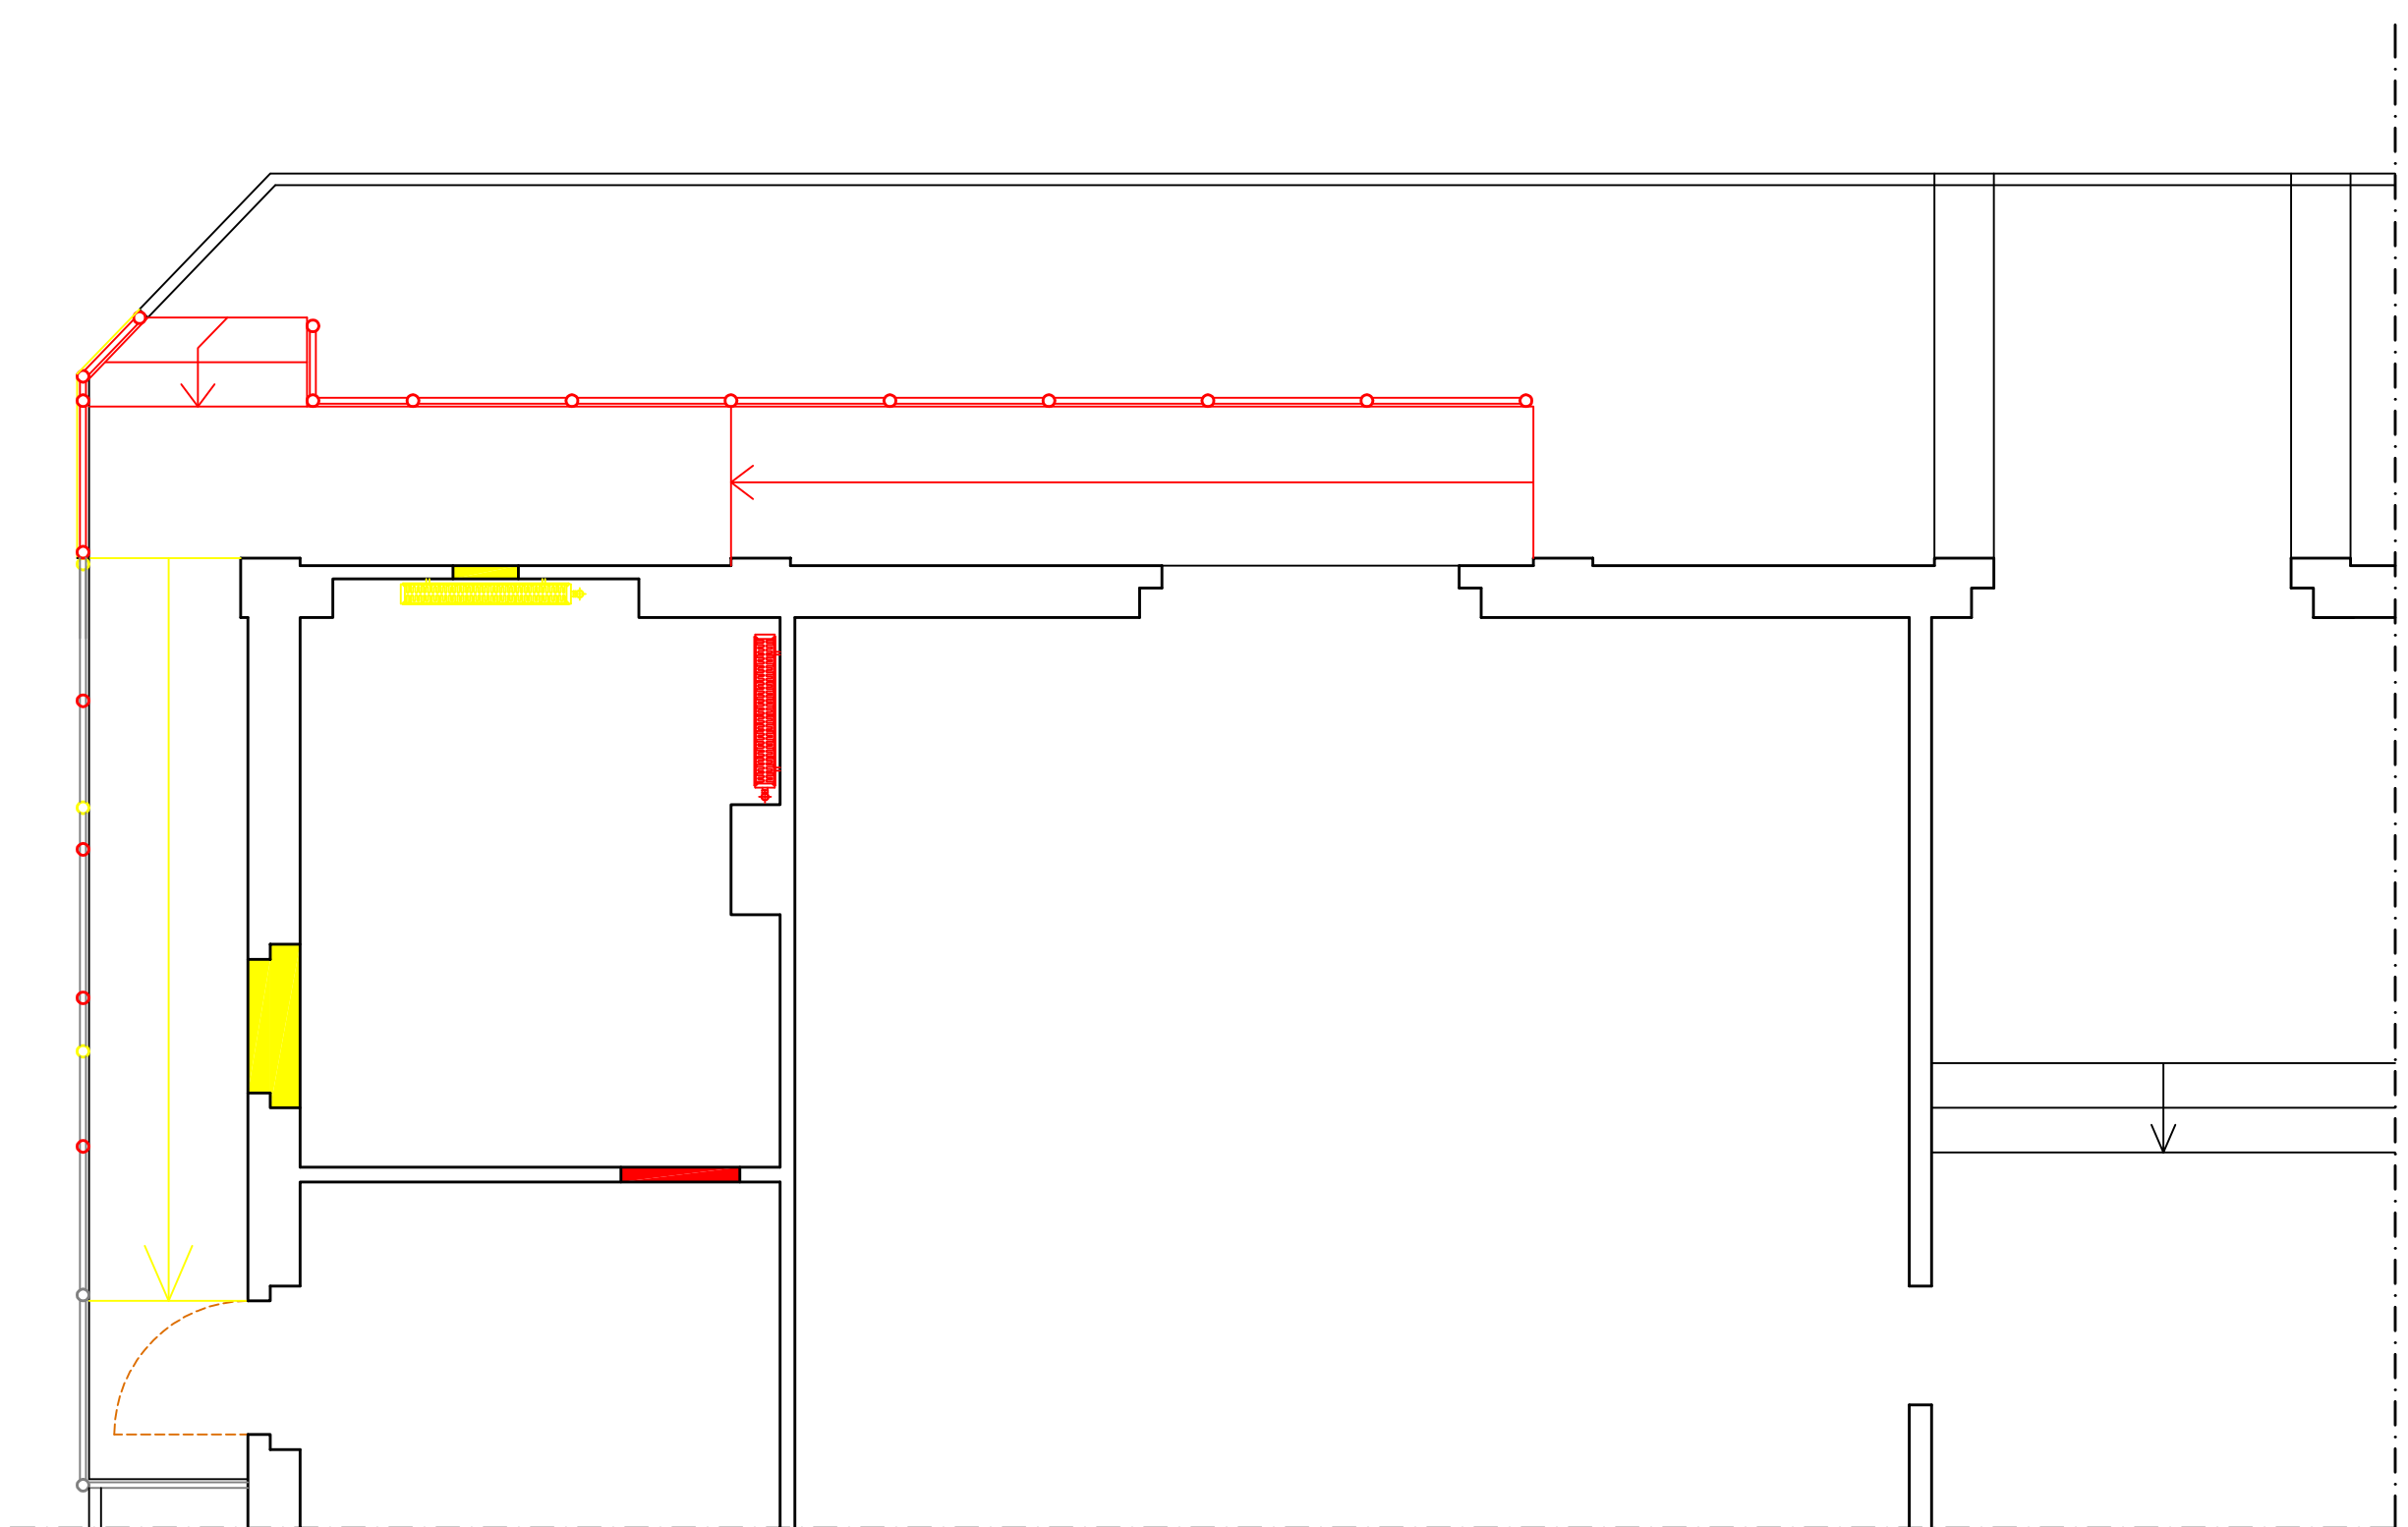


PIANTA

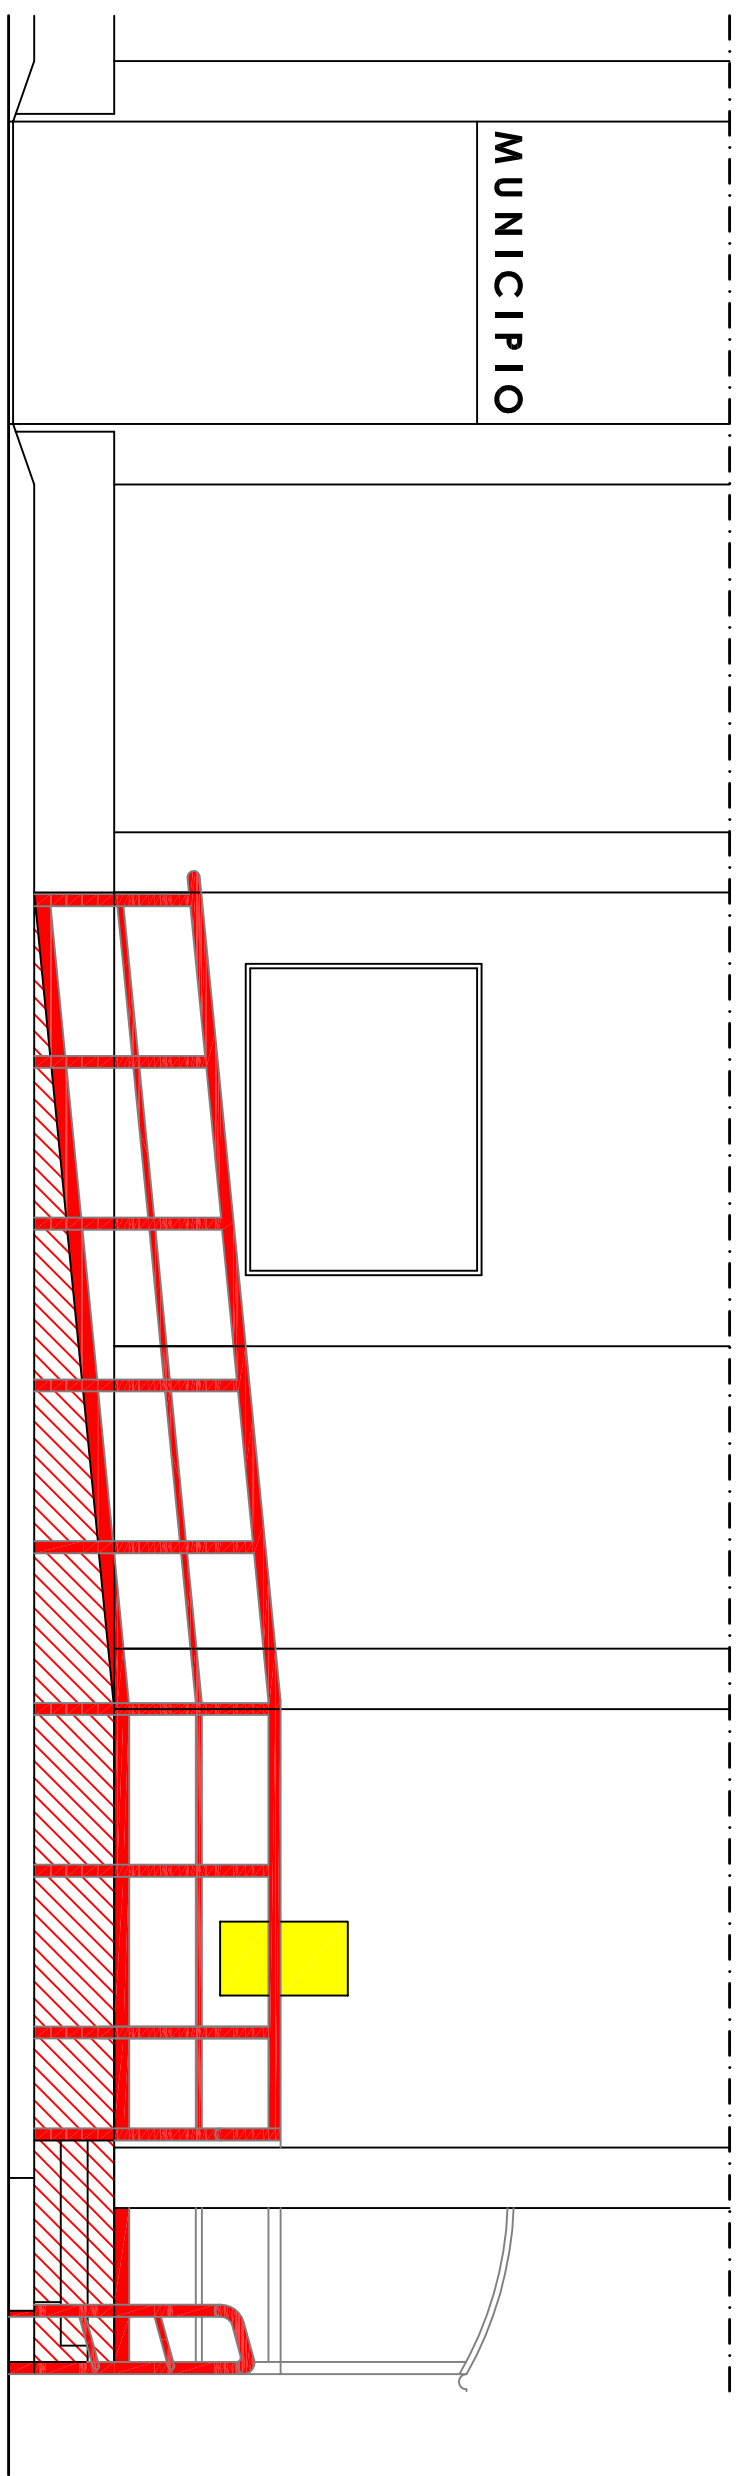


SCORCIO DEL PROSPETTO OVEST

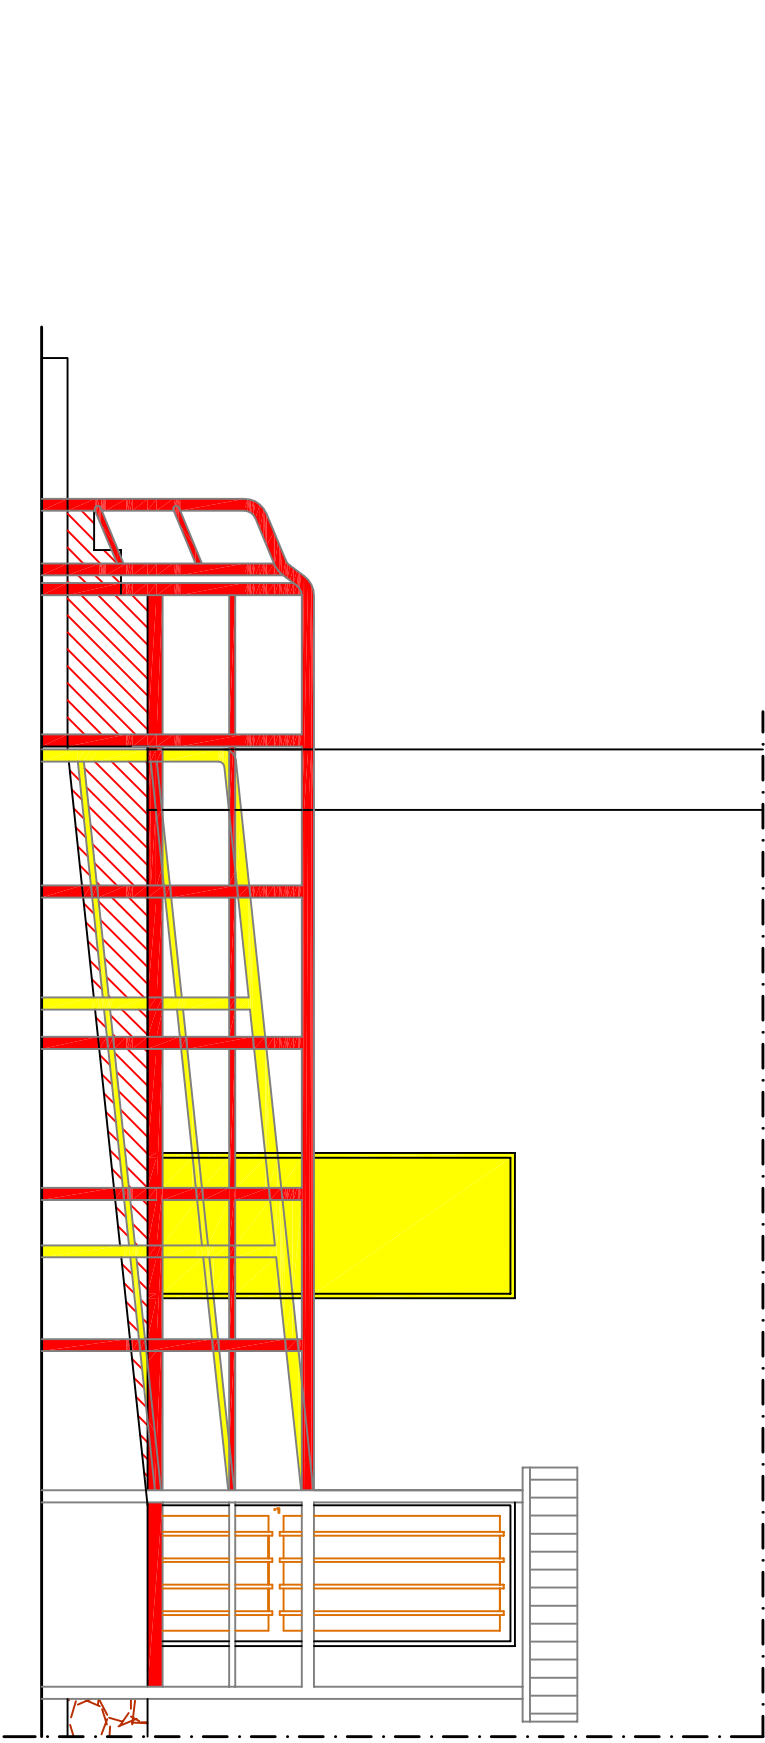

SCORCIO DEL PROSPETTO SUD


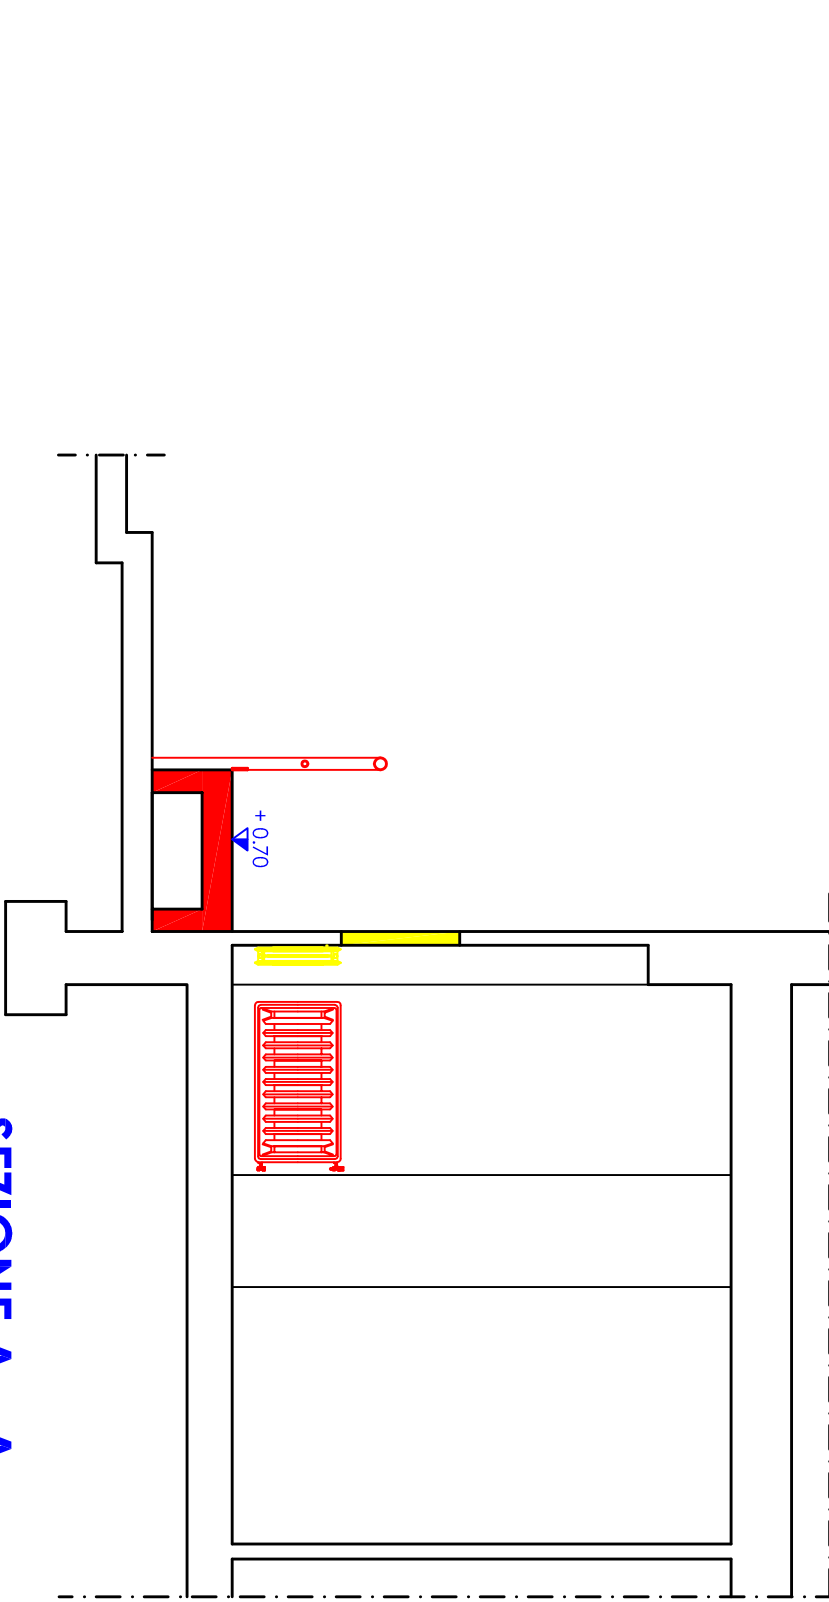


SEZIONE A - A

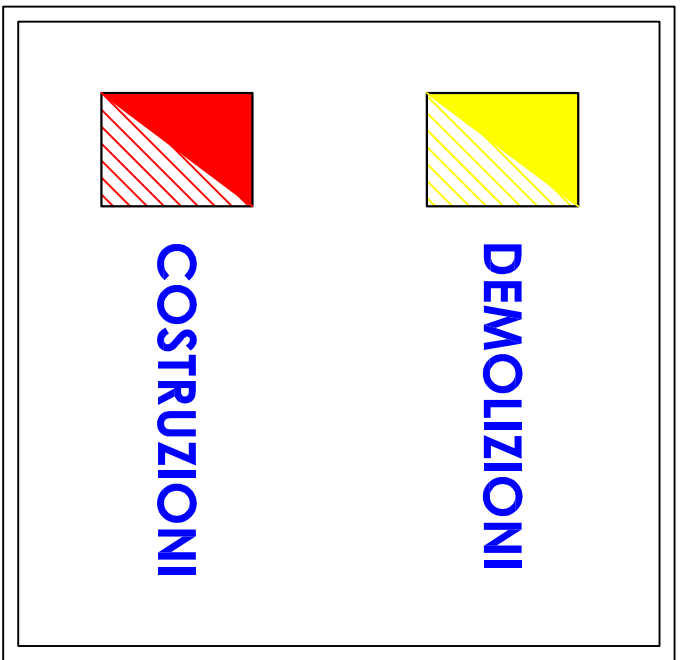

INQUADRAMENTO GENERALE

PLANIMETRIA - SCALA 1:200

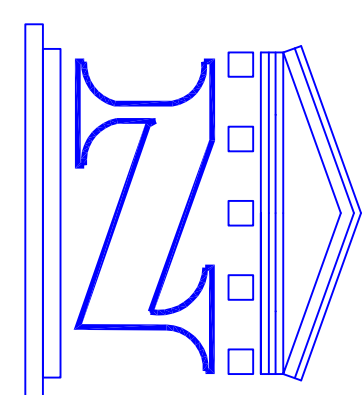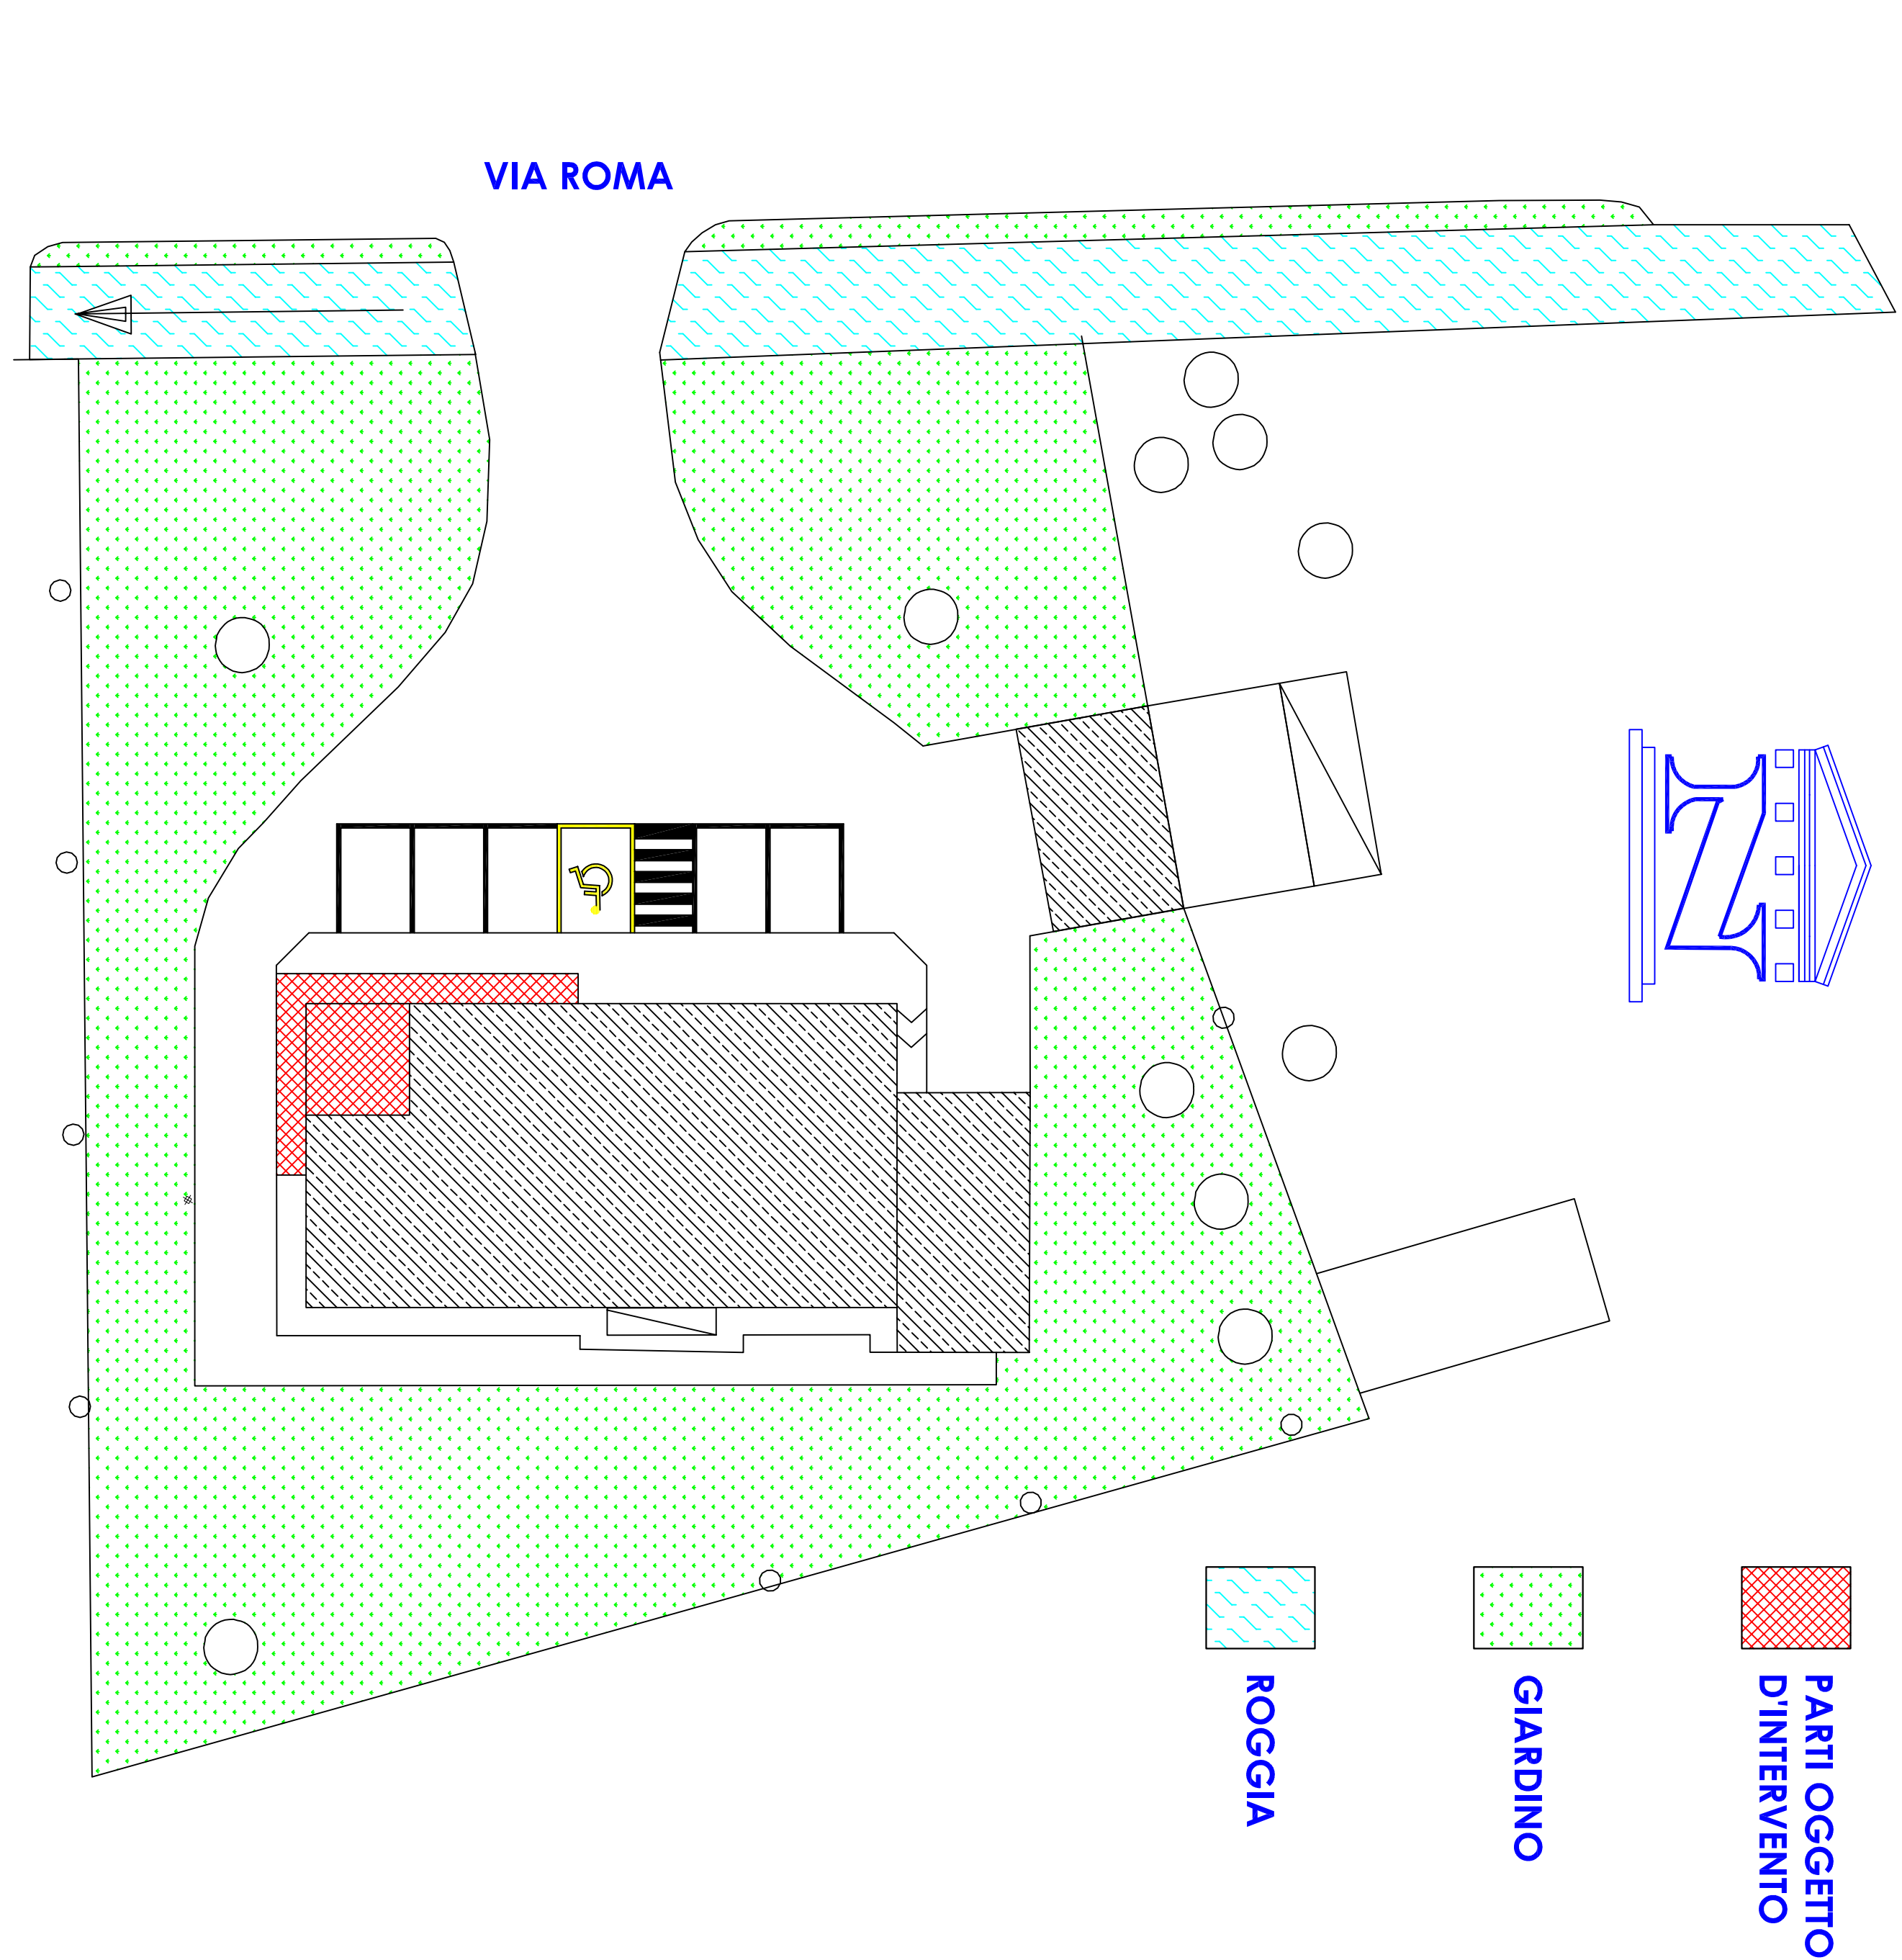

- FABBRICATI
- PARTI OGGETTO D'INTERVENTO
- GIARDINO
- ROGGIA



- Geom. Enrico Garofli -

COMITATO: Via Garofli, 6 - 26015 SORIANA (CR)

COMUNE DI FIESCO VIA ROMA, 30 - 26010 FIESCO (CR)

OGGETTO: REALIZZAZIONE POSTAZIONE BANCOMAT PRESSO IL MUNICIPIO

ELABORAZIONE: PROGETTO PRELIMINARE, DISEGNO, SCHEMI, PROSPETTO, SEZIONI, INQUADRAMENTO GENERALE, STATO ATTUALE, PIANTE, PROSPETTI, SEZIONI

DATE: APRILE 2016

REVISIONE: 150 - 1200

DISEGNO: 150 - 1200

FILE: 150 - 1200

ELABORAZIONE: 150 - 1200

