



[illegible]





STATO DI RILIEVO

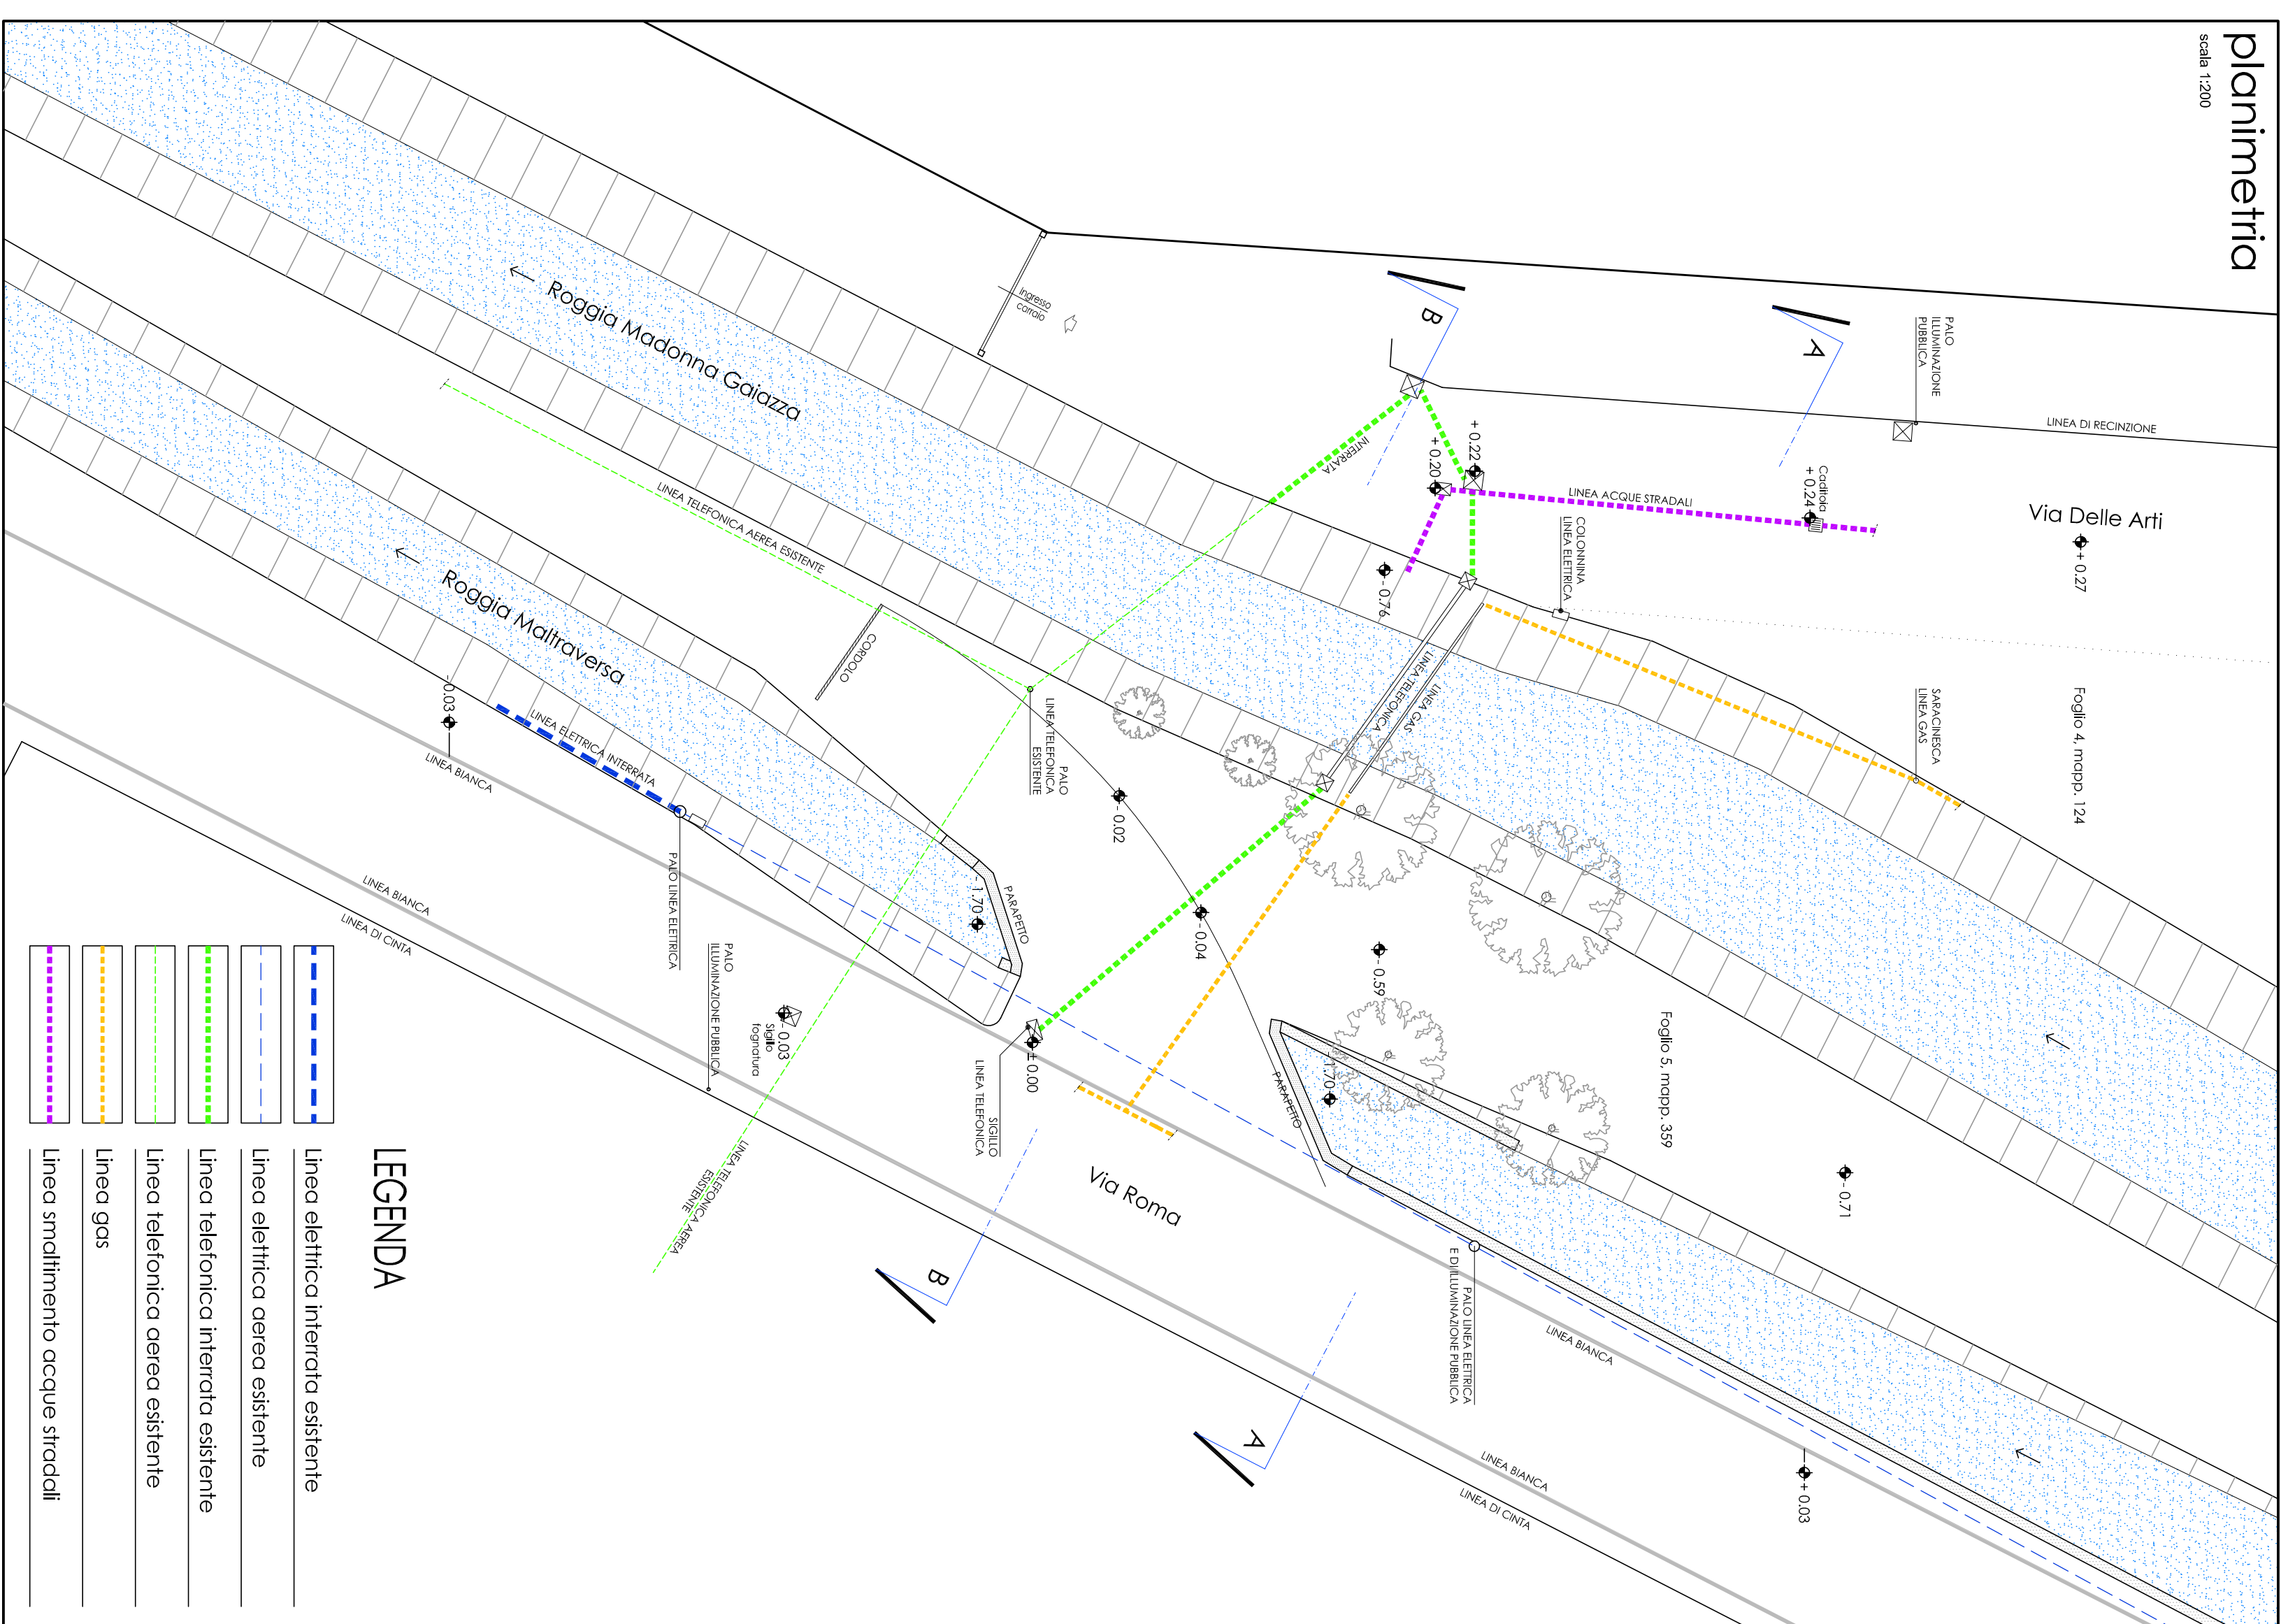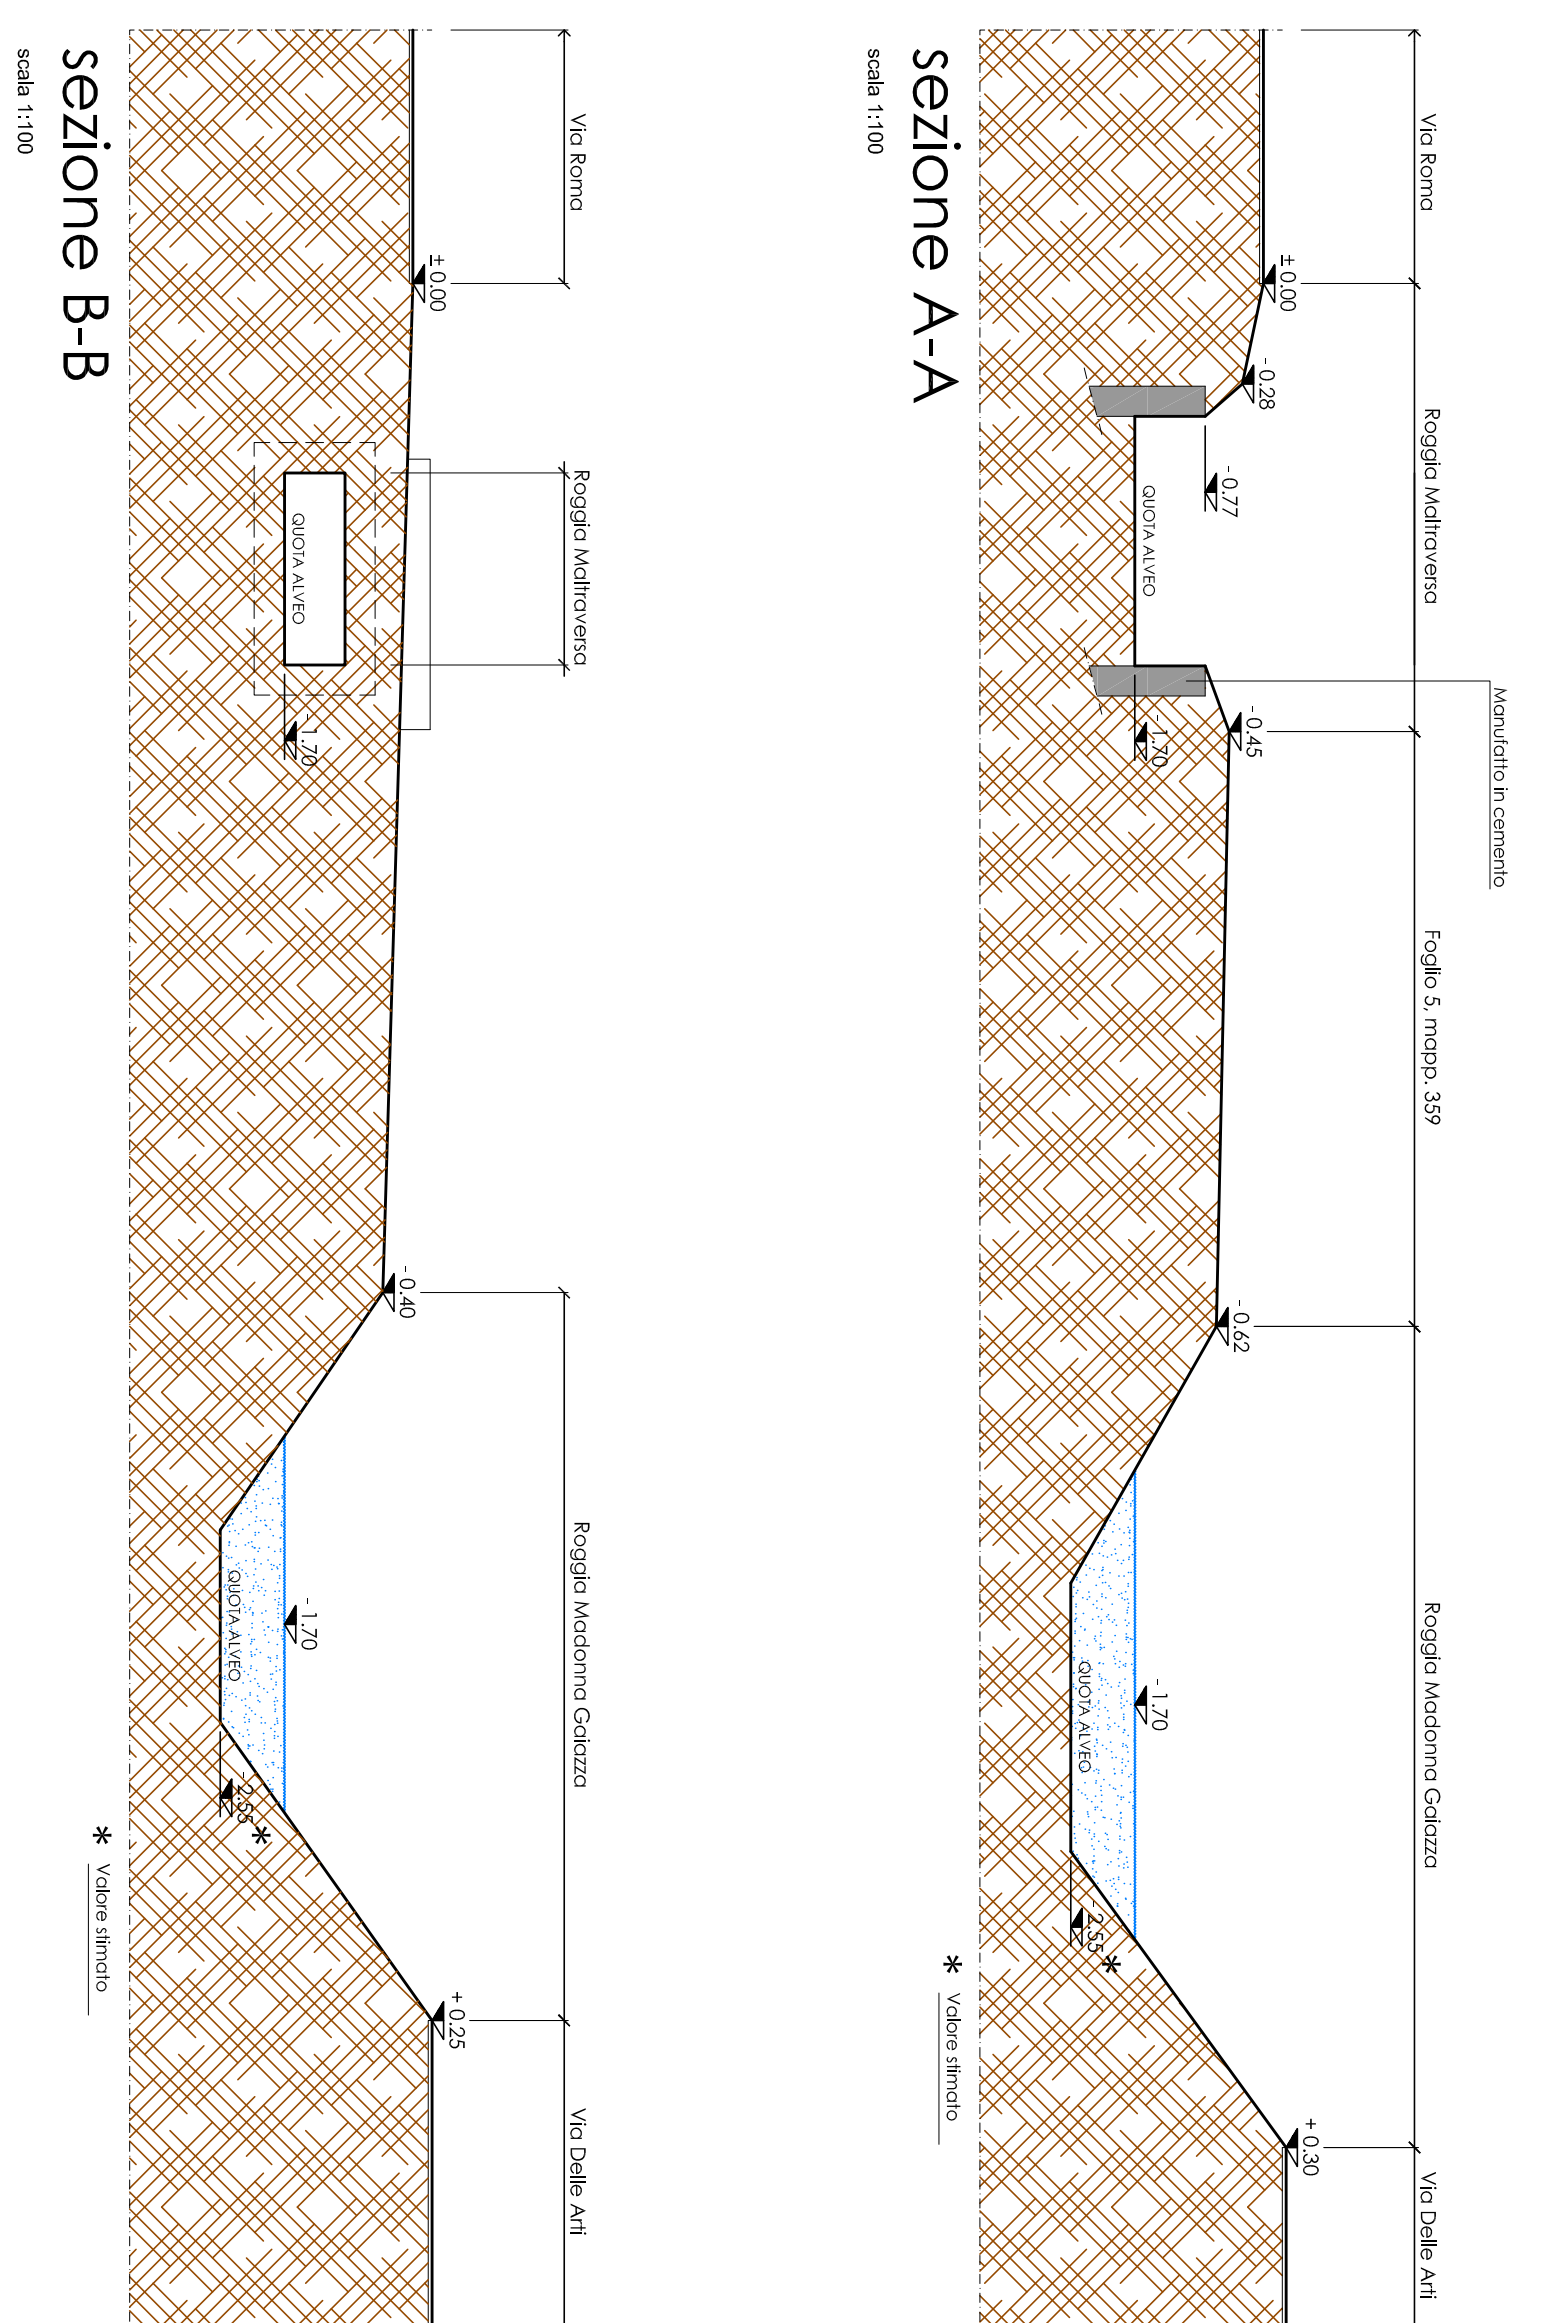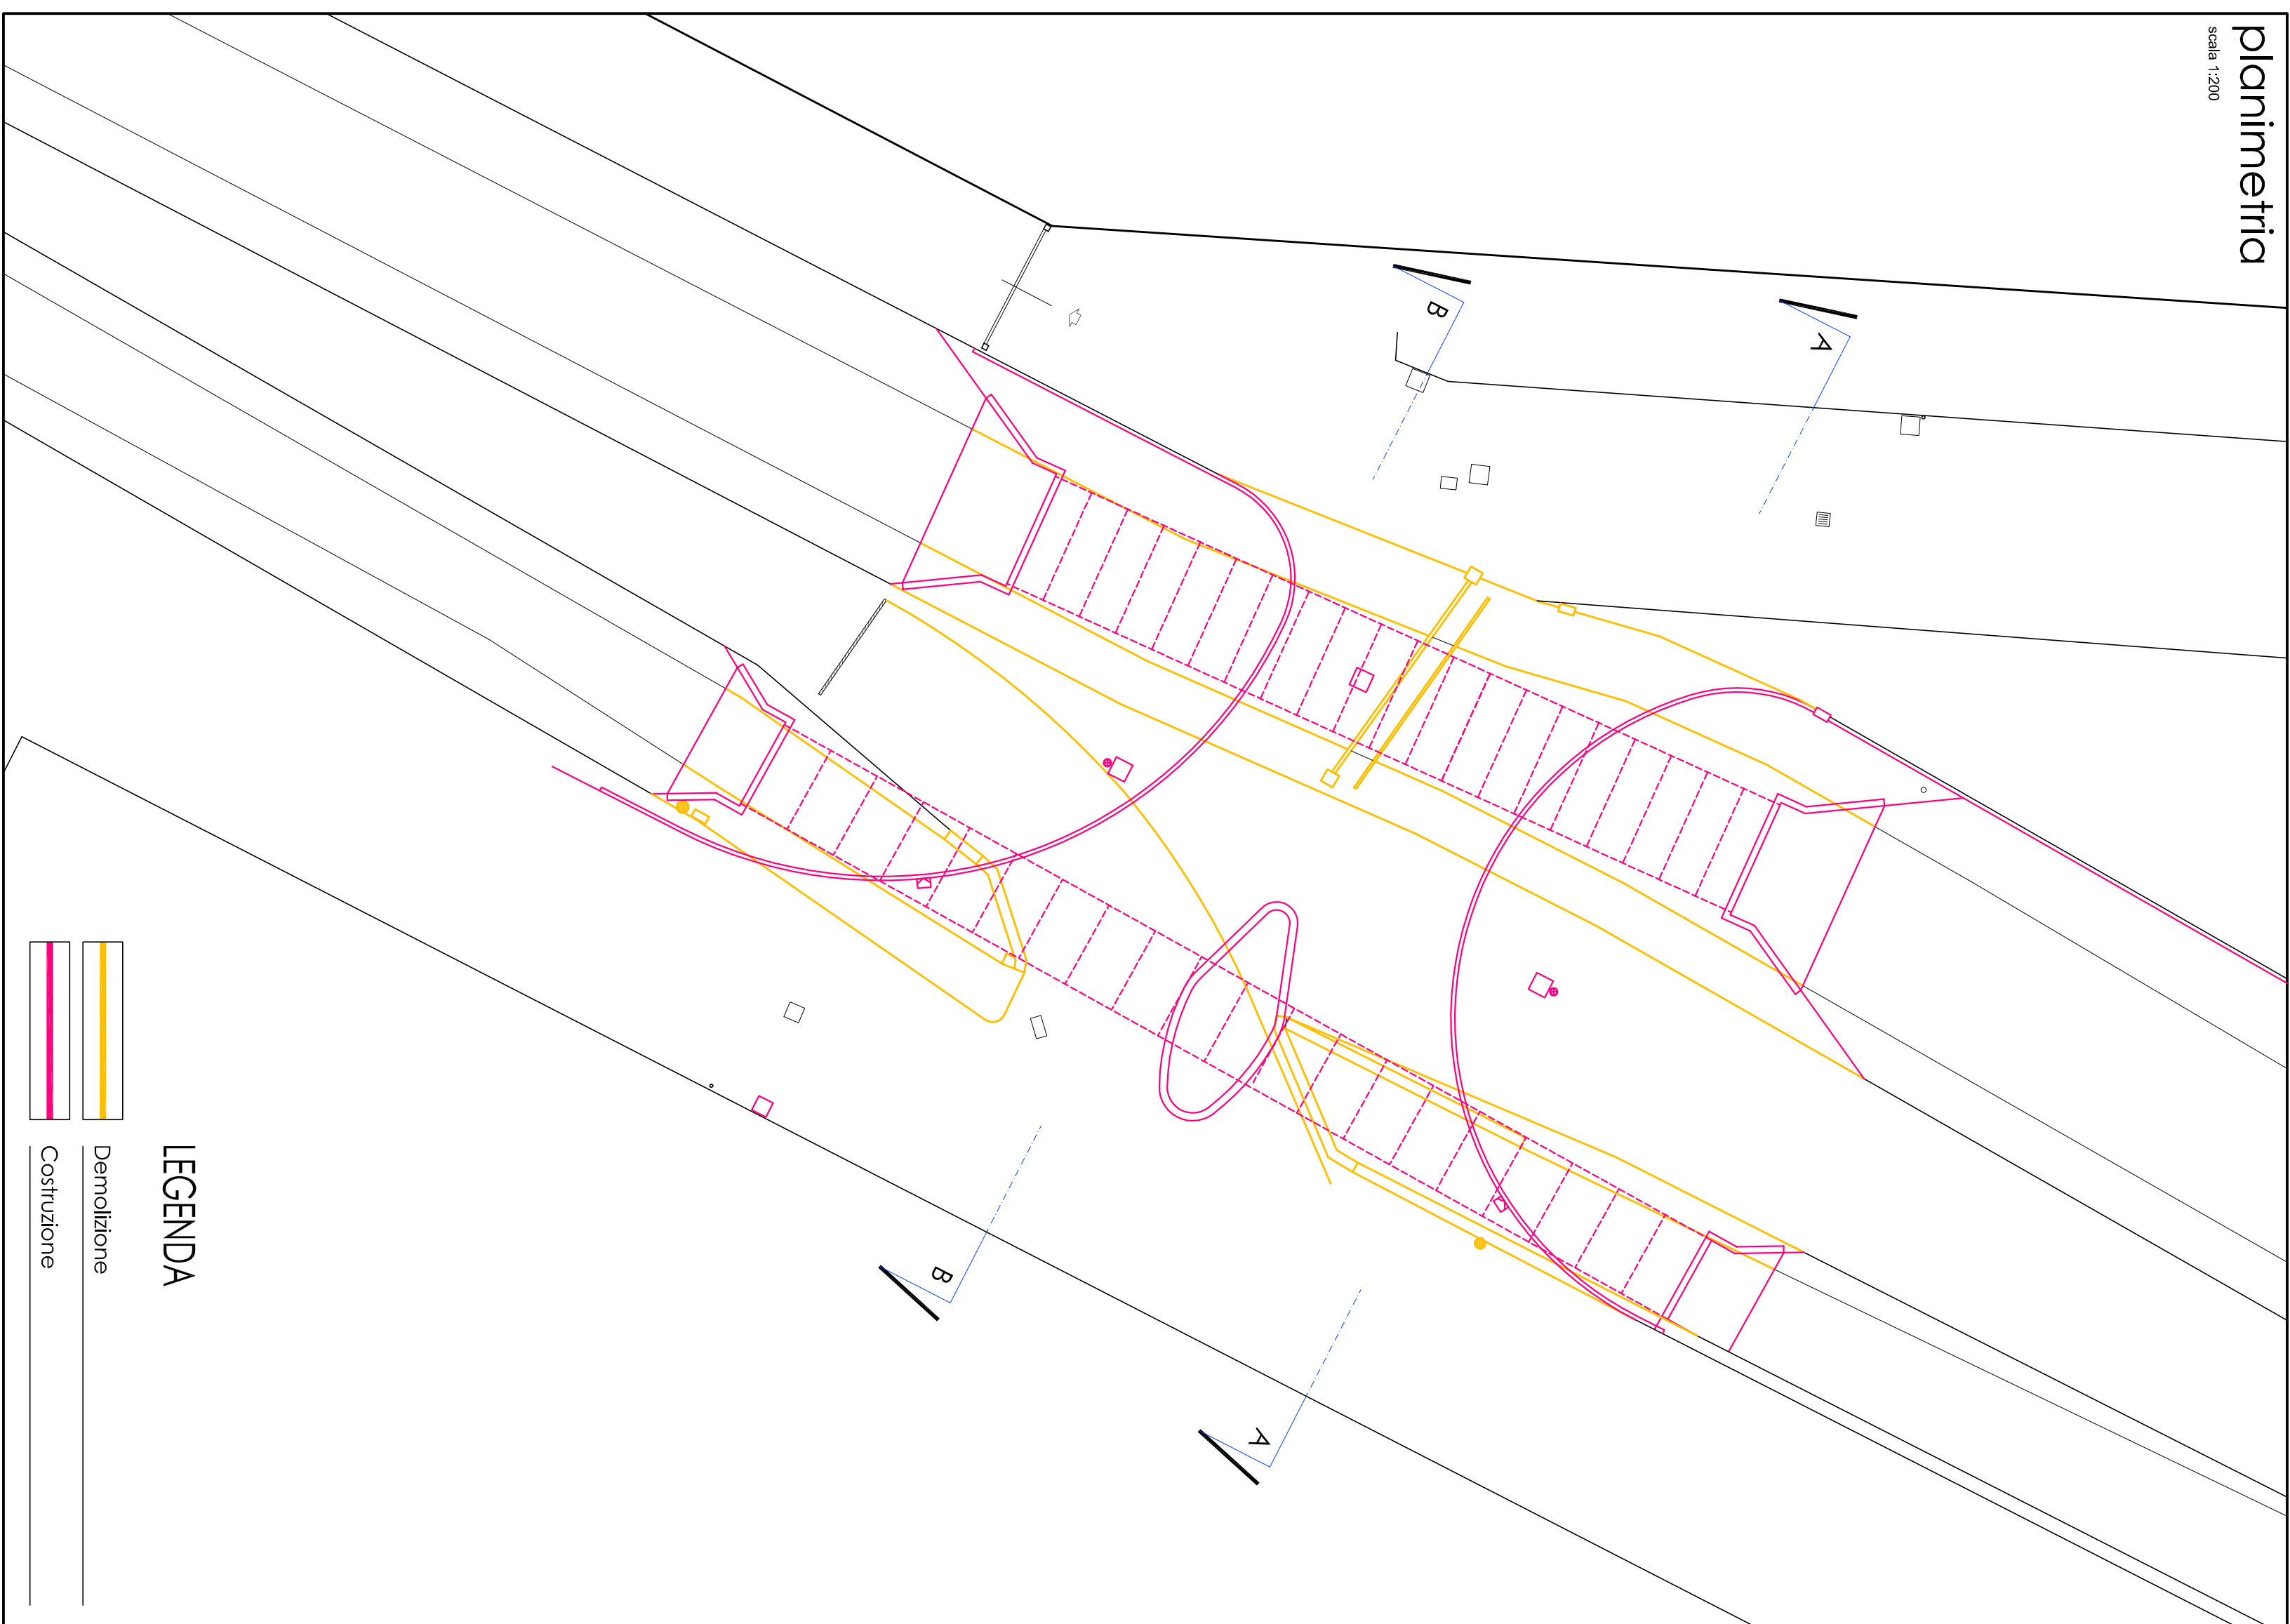

STATO COMPARATIVO

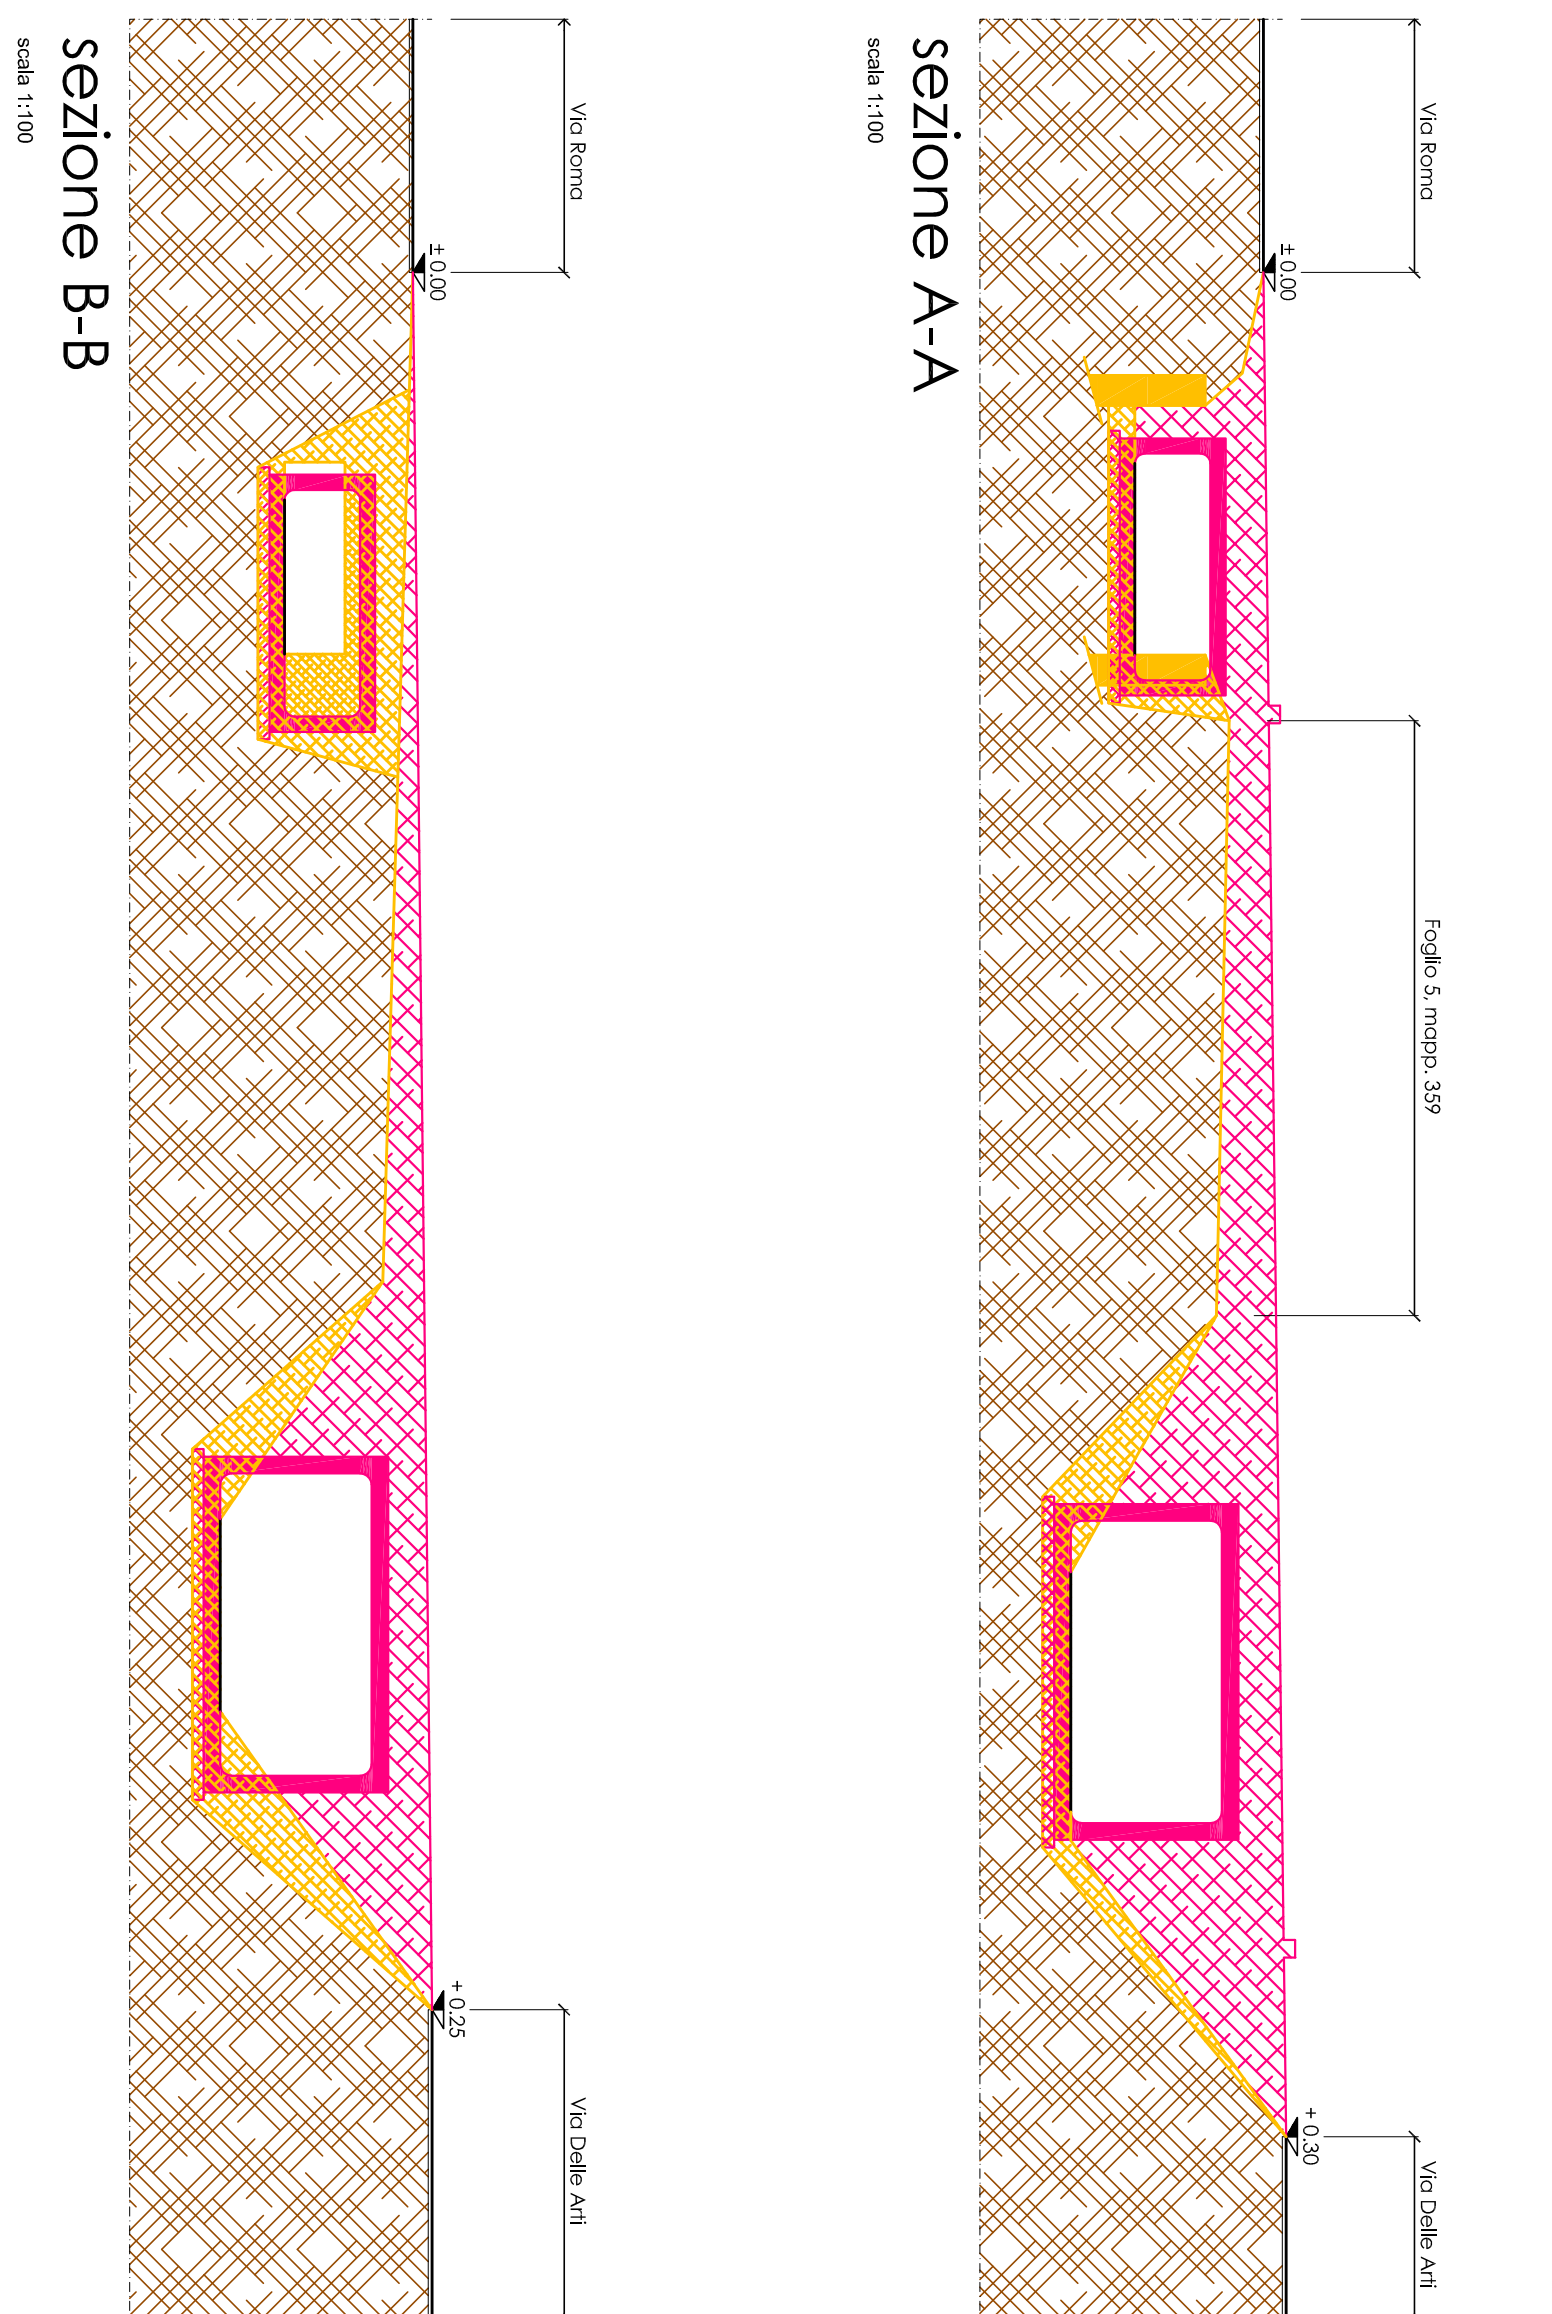

STATO DI PROGETTO

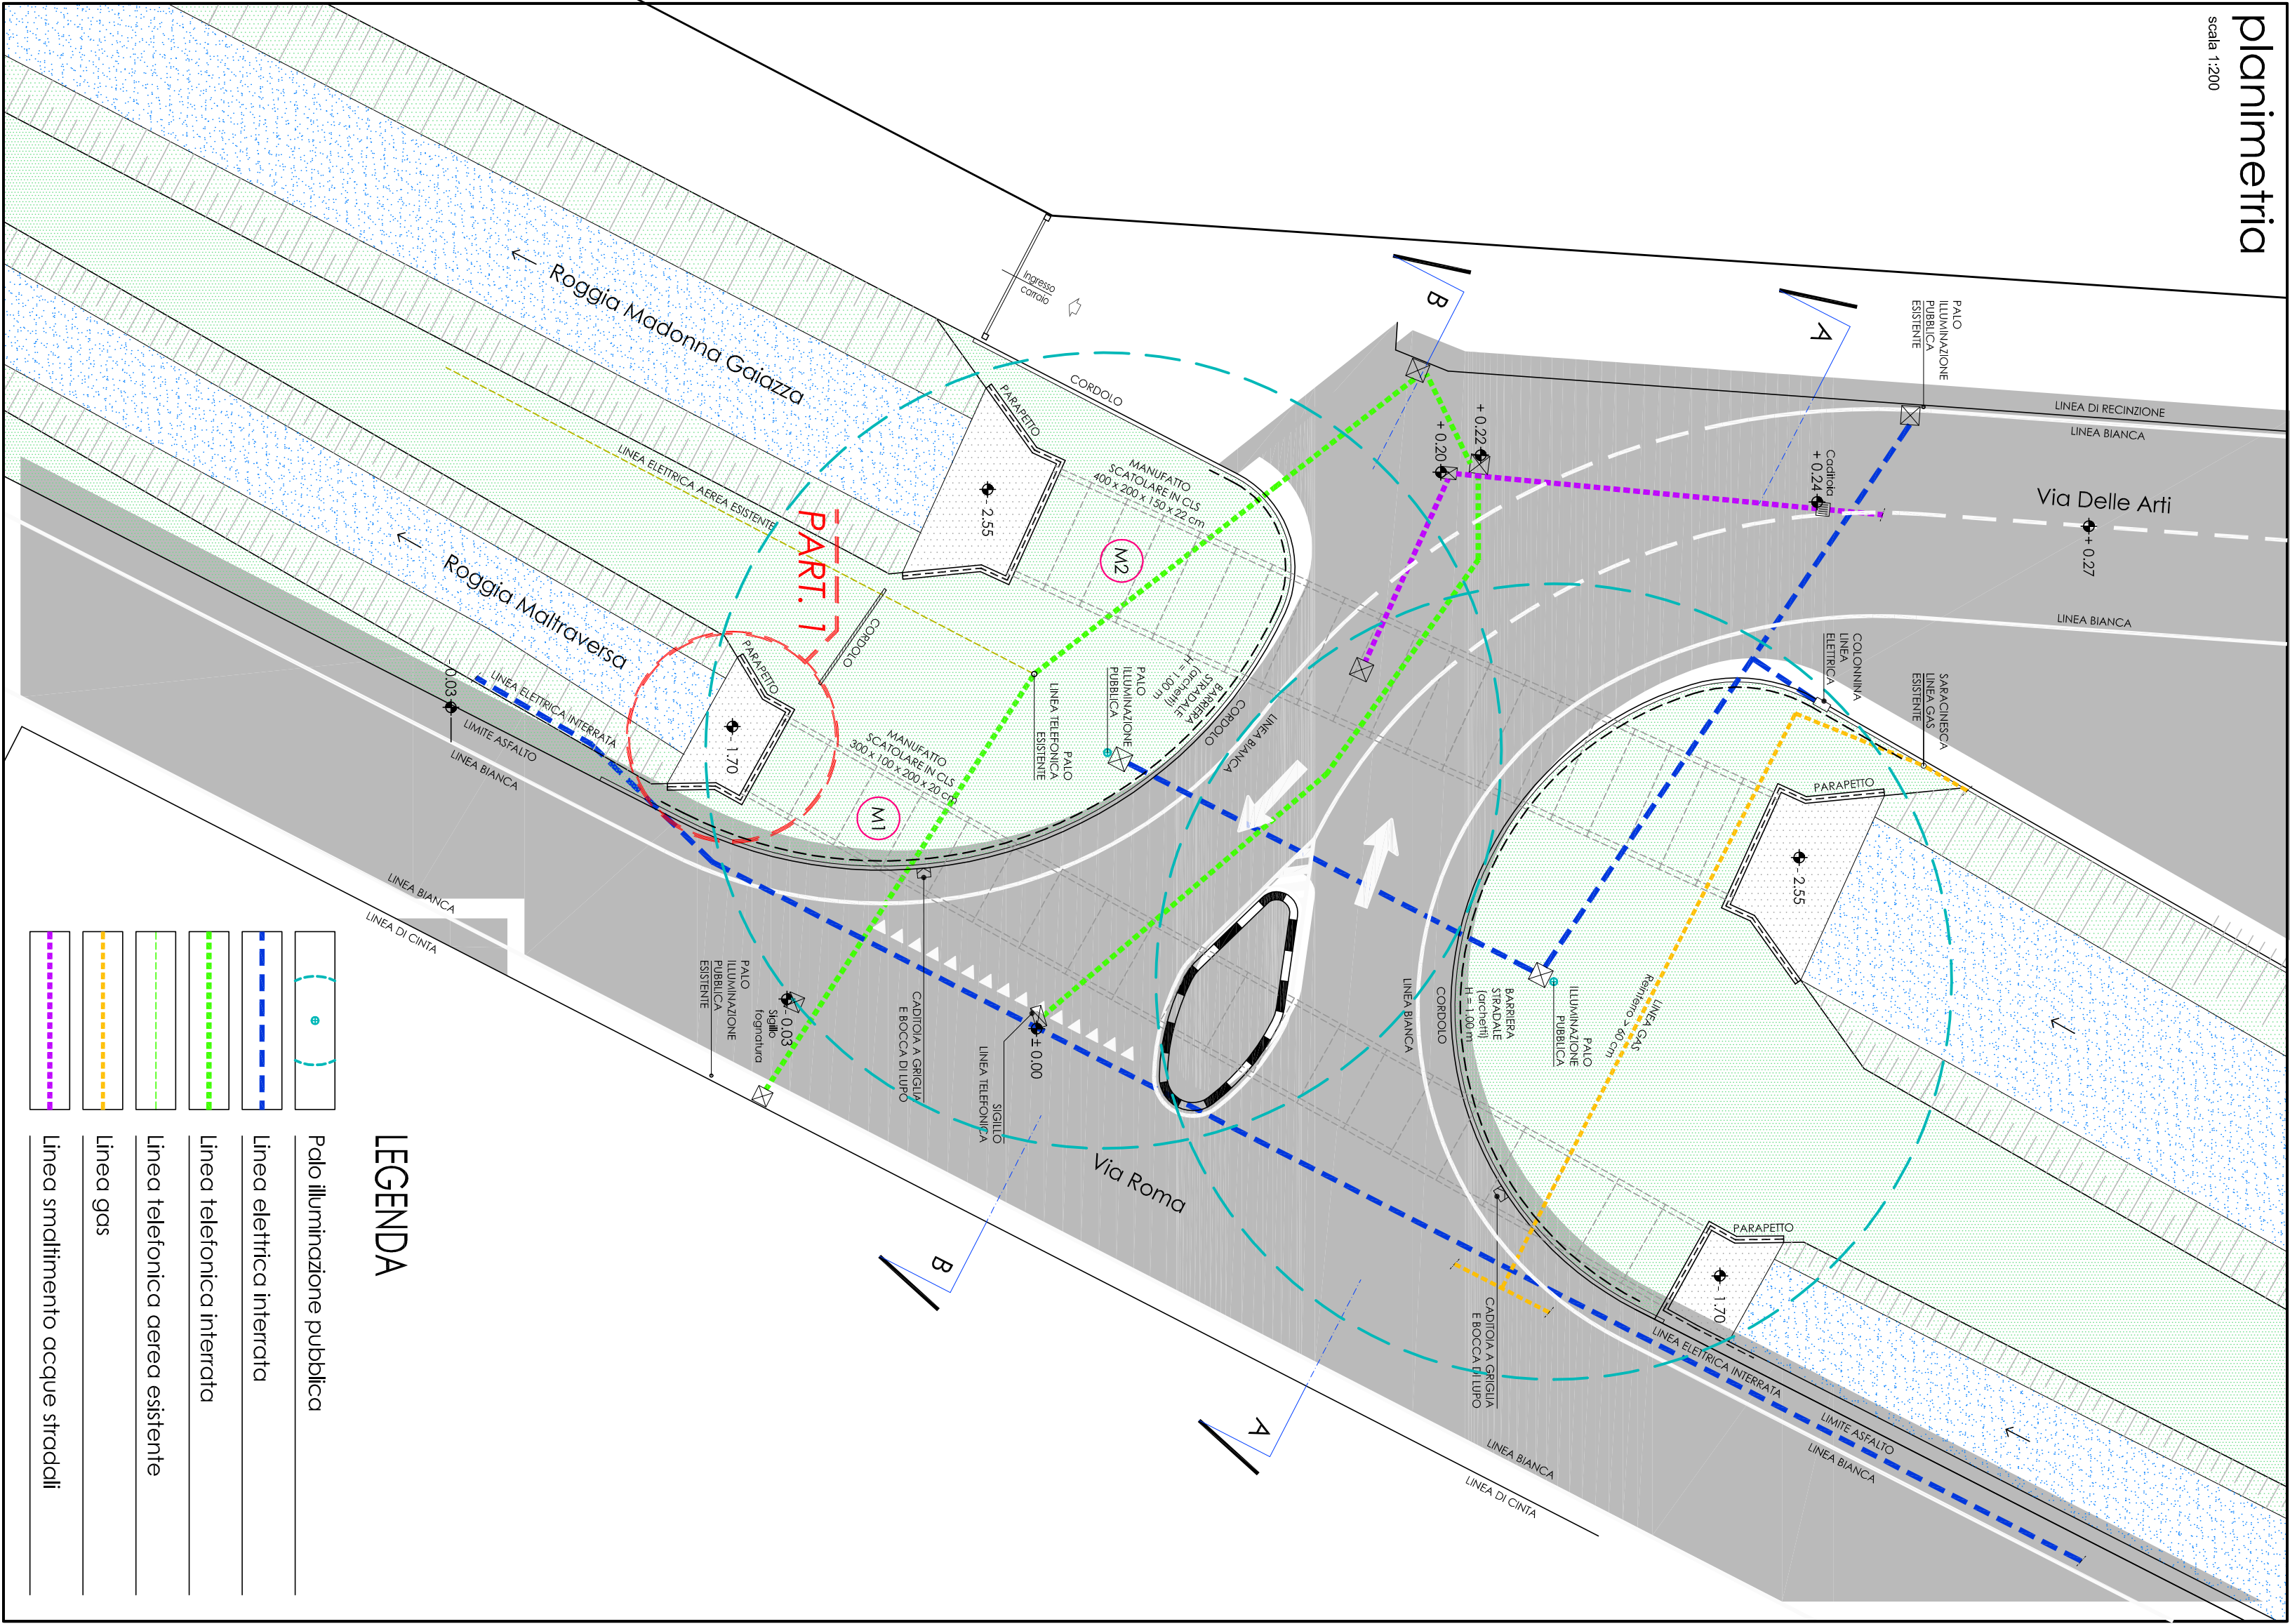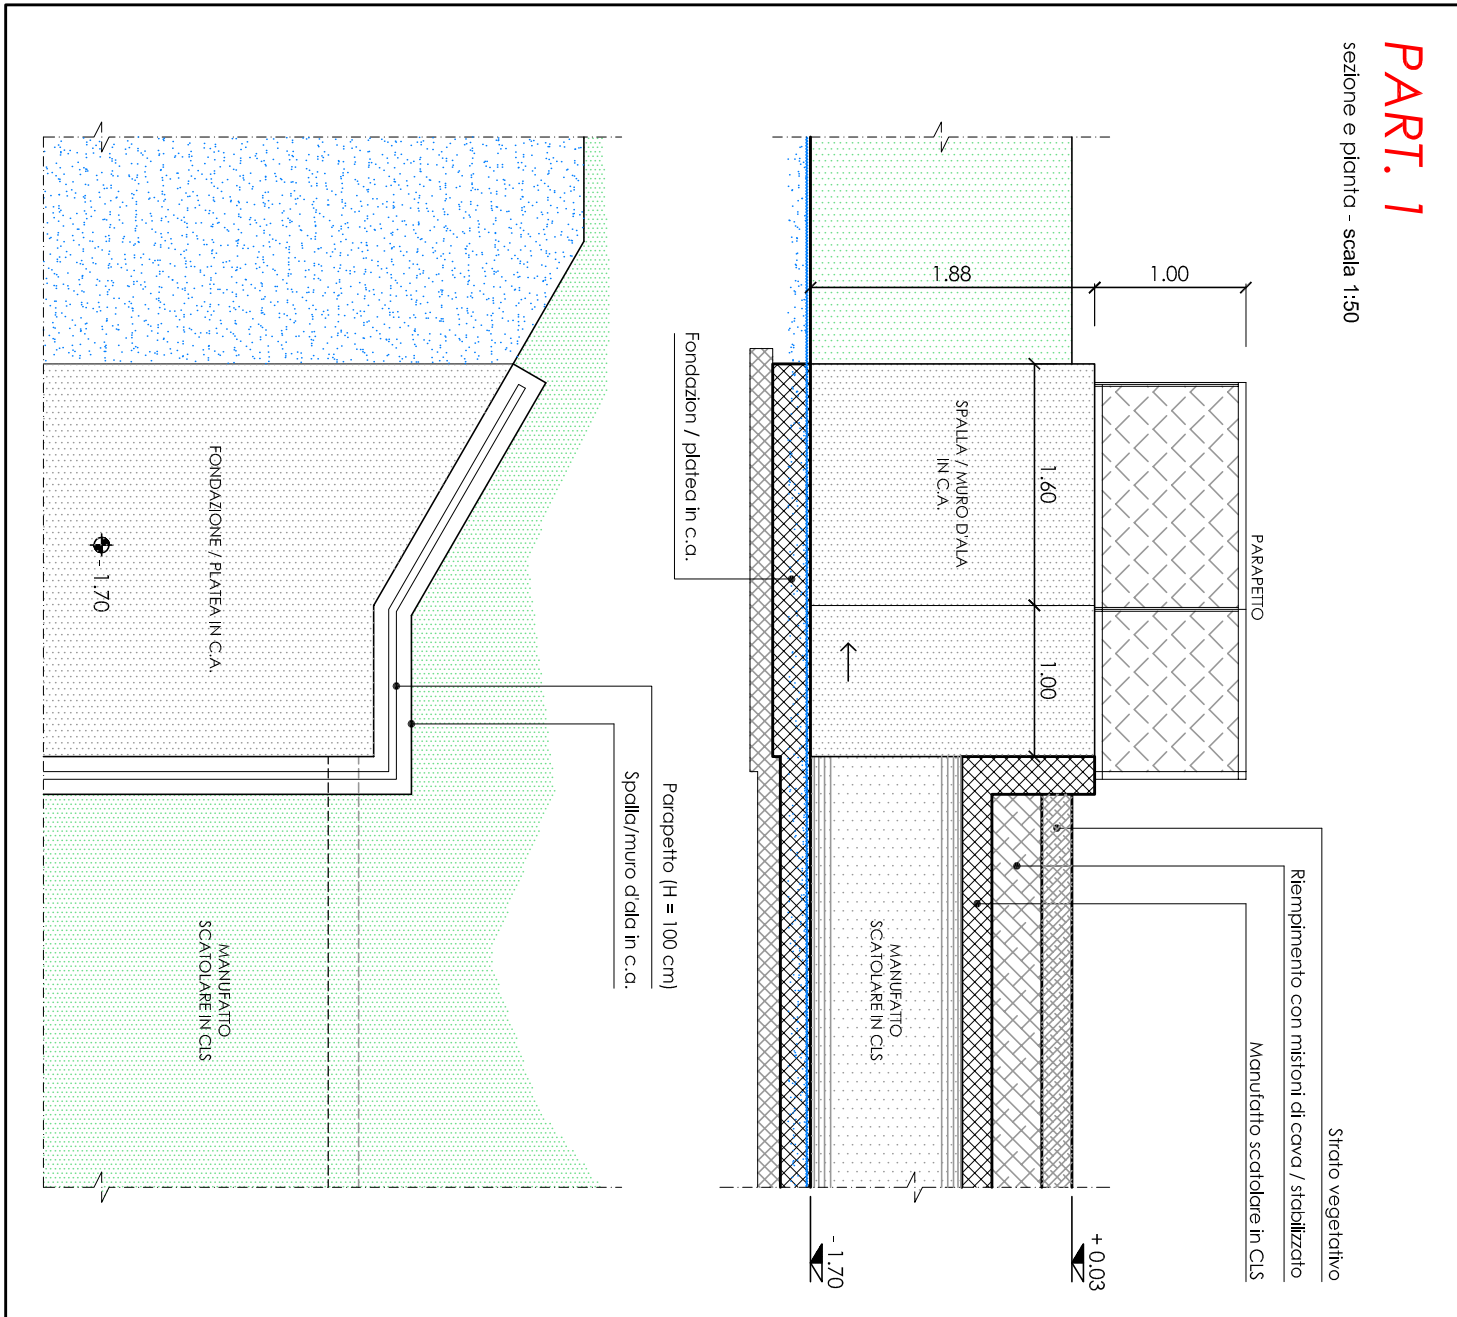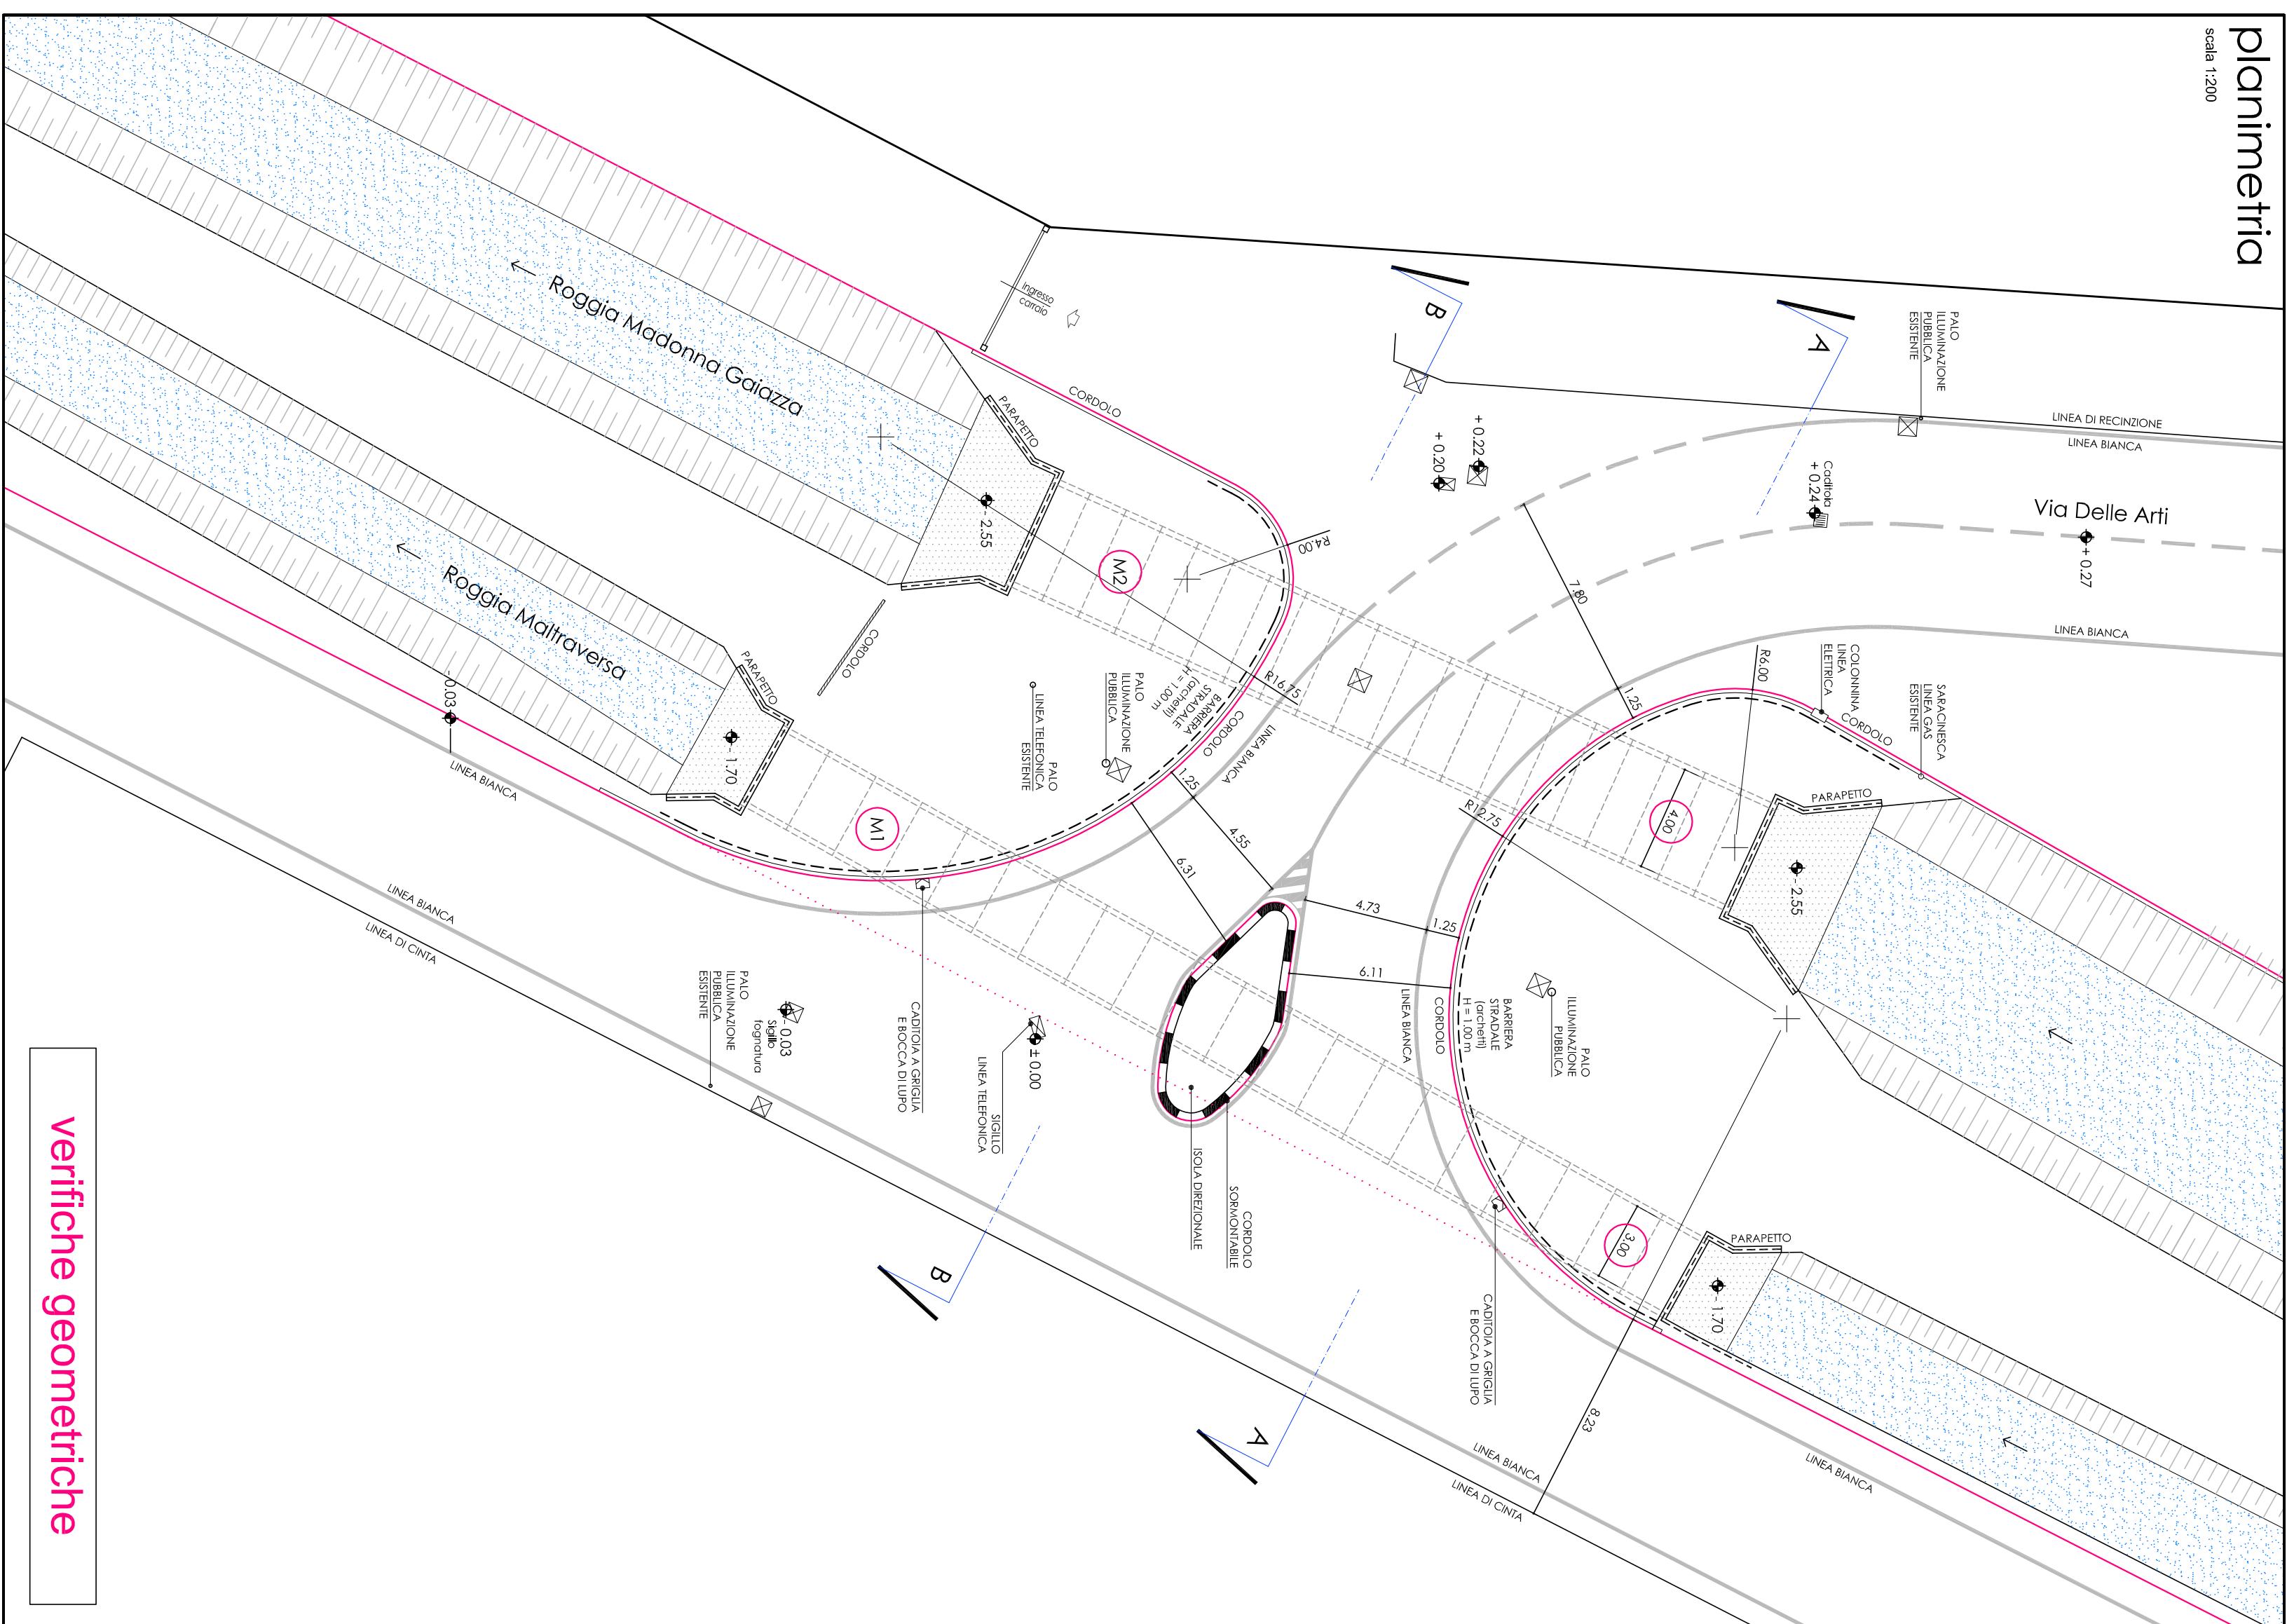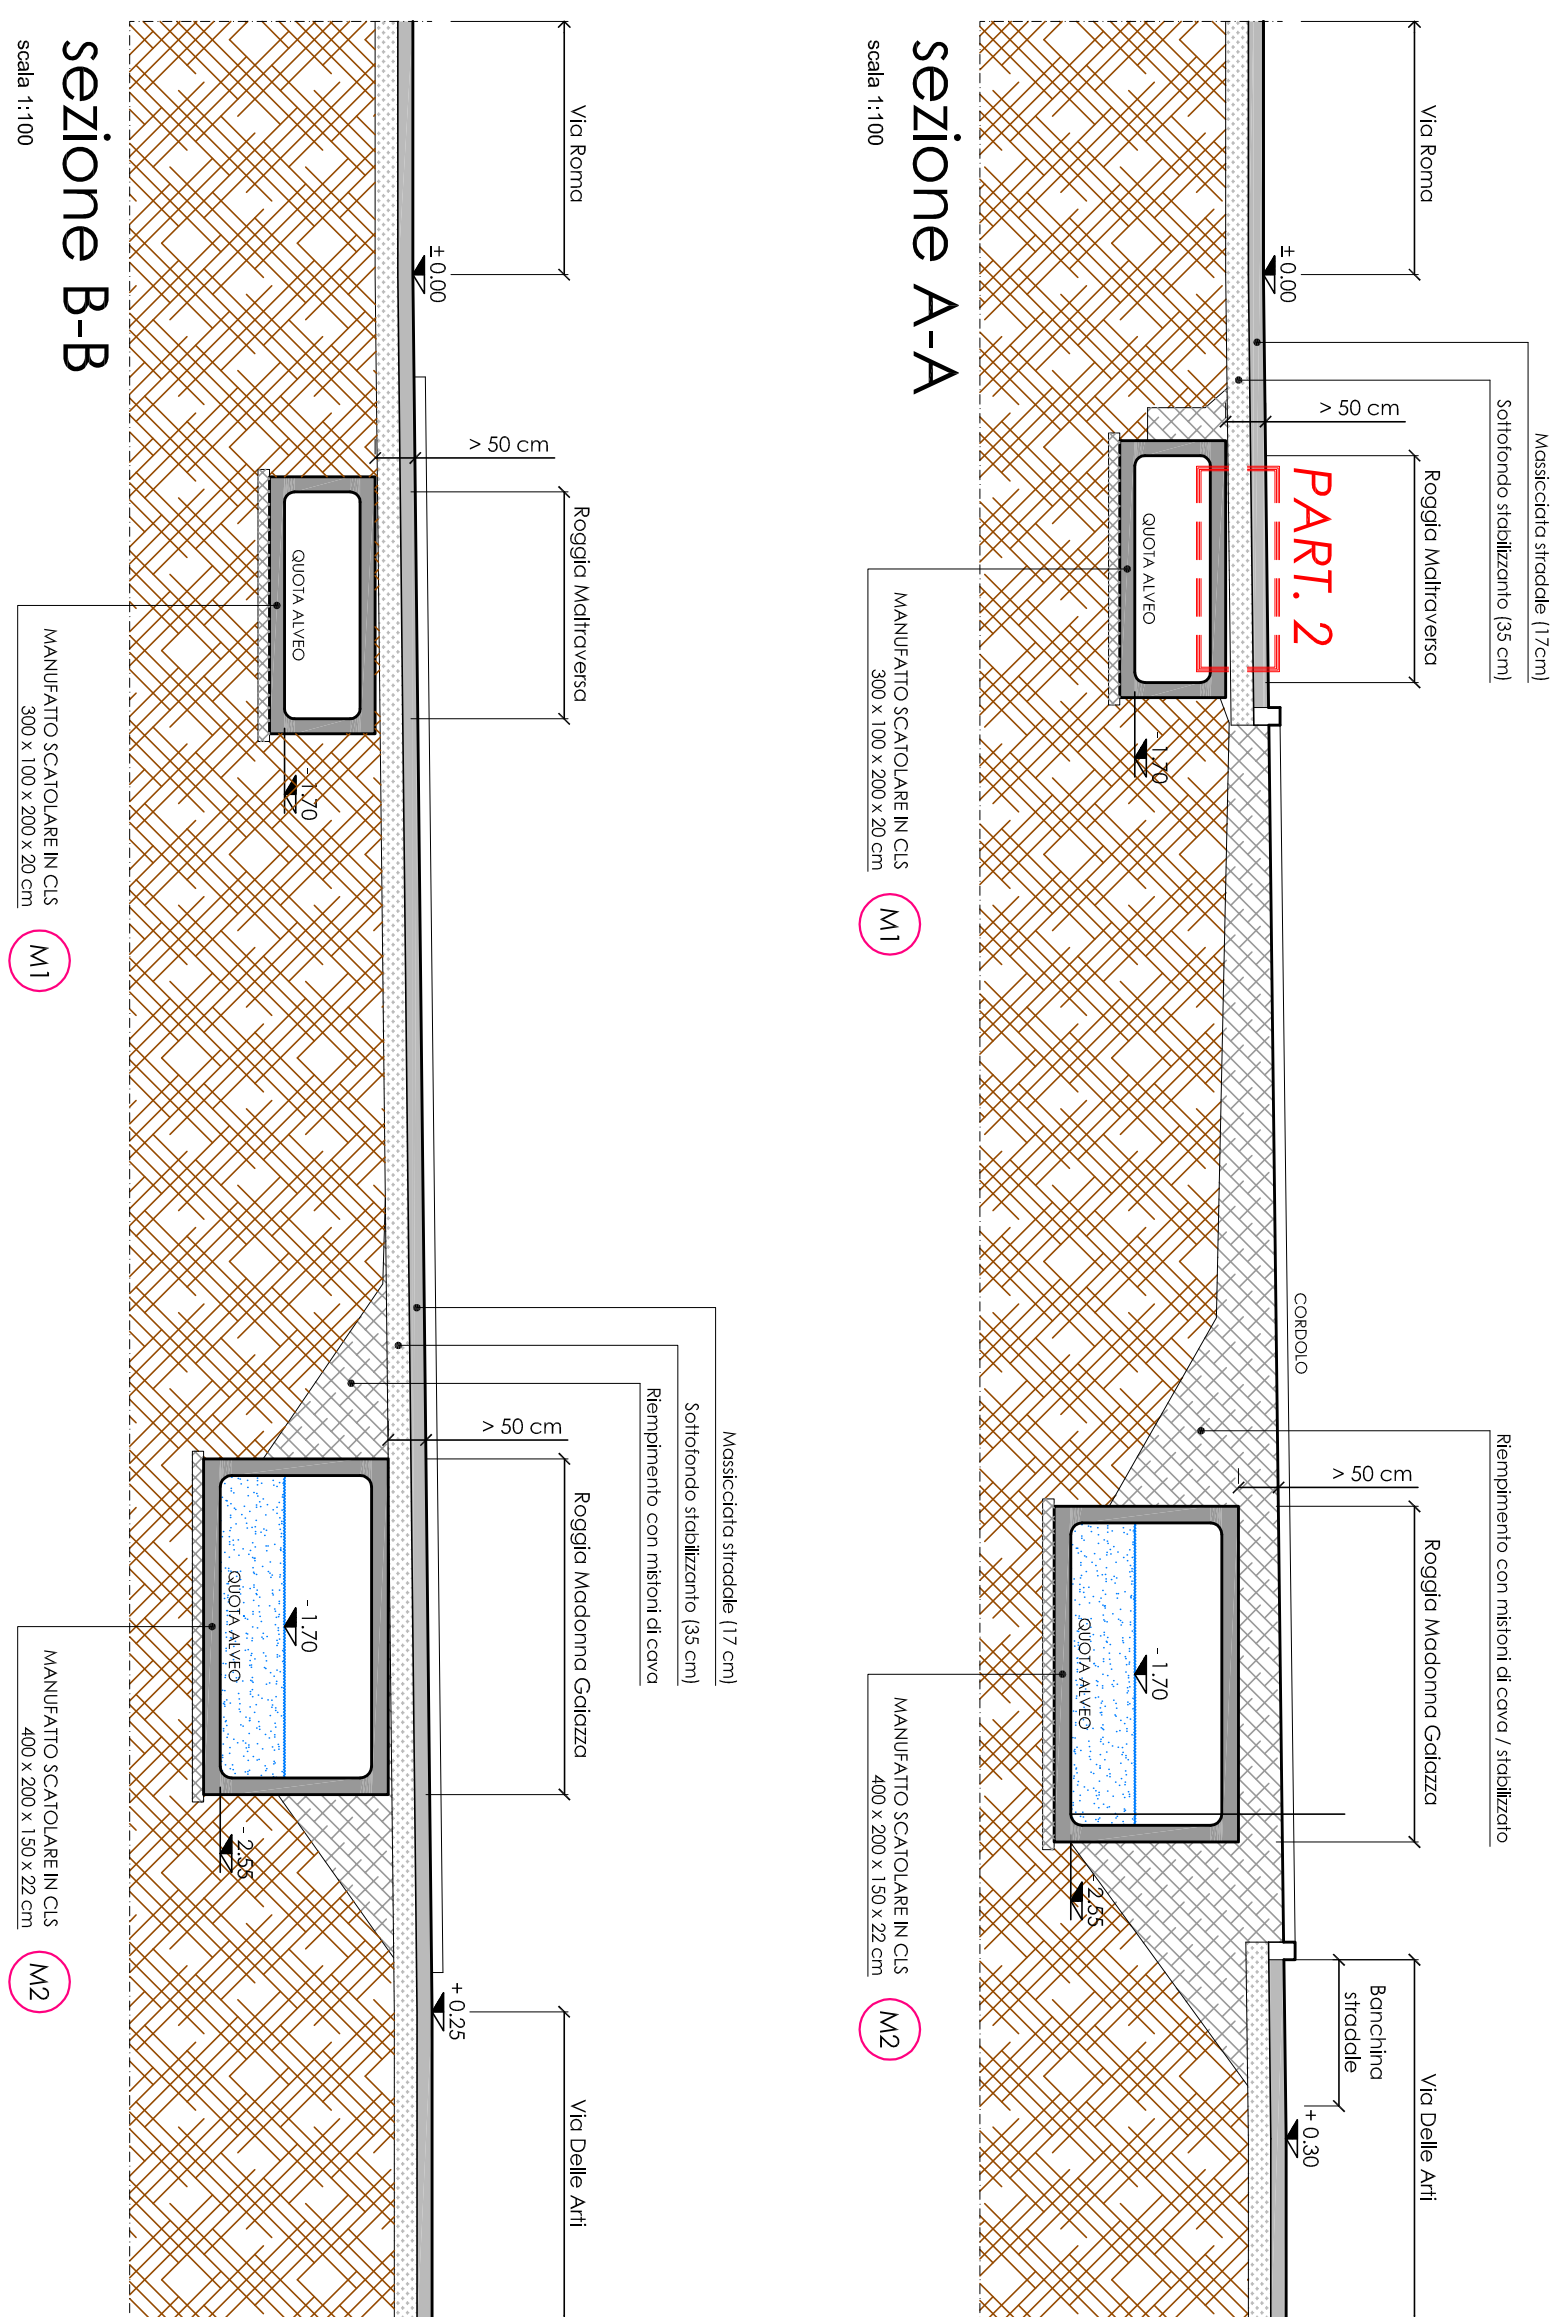[illegible]